








SS - Pūdorys 2.NP

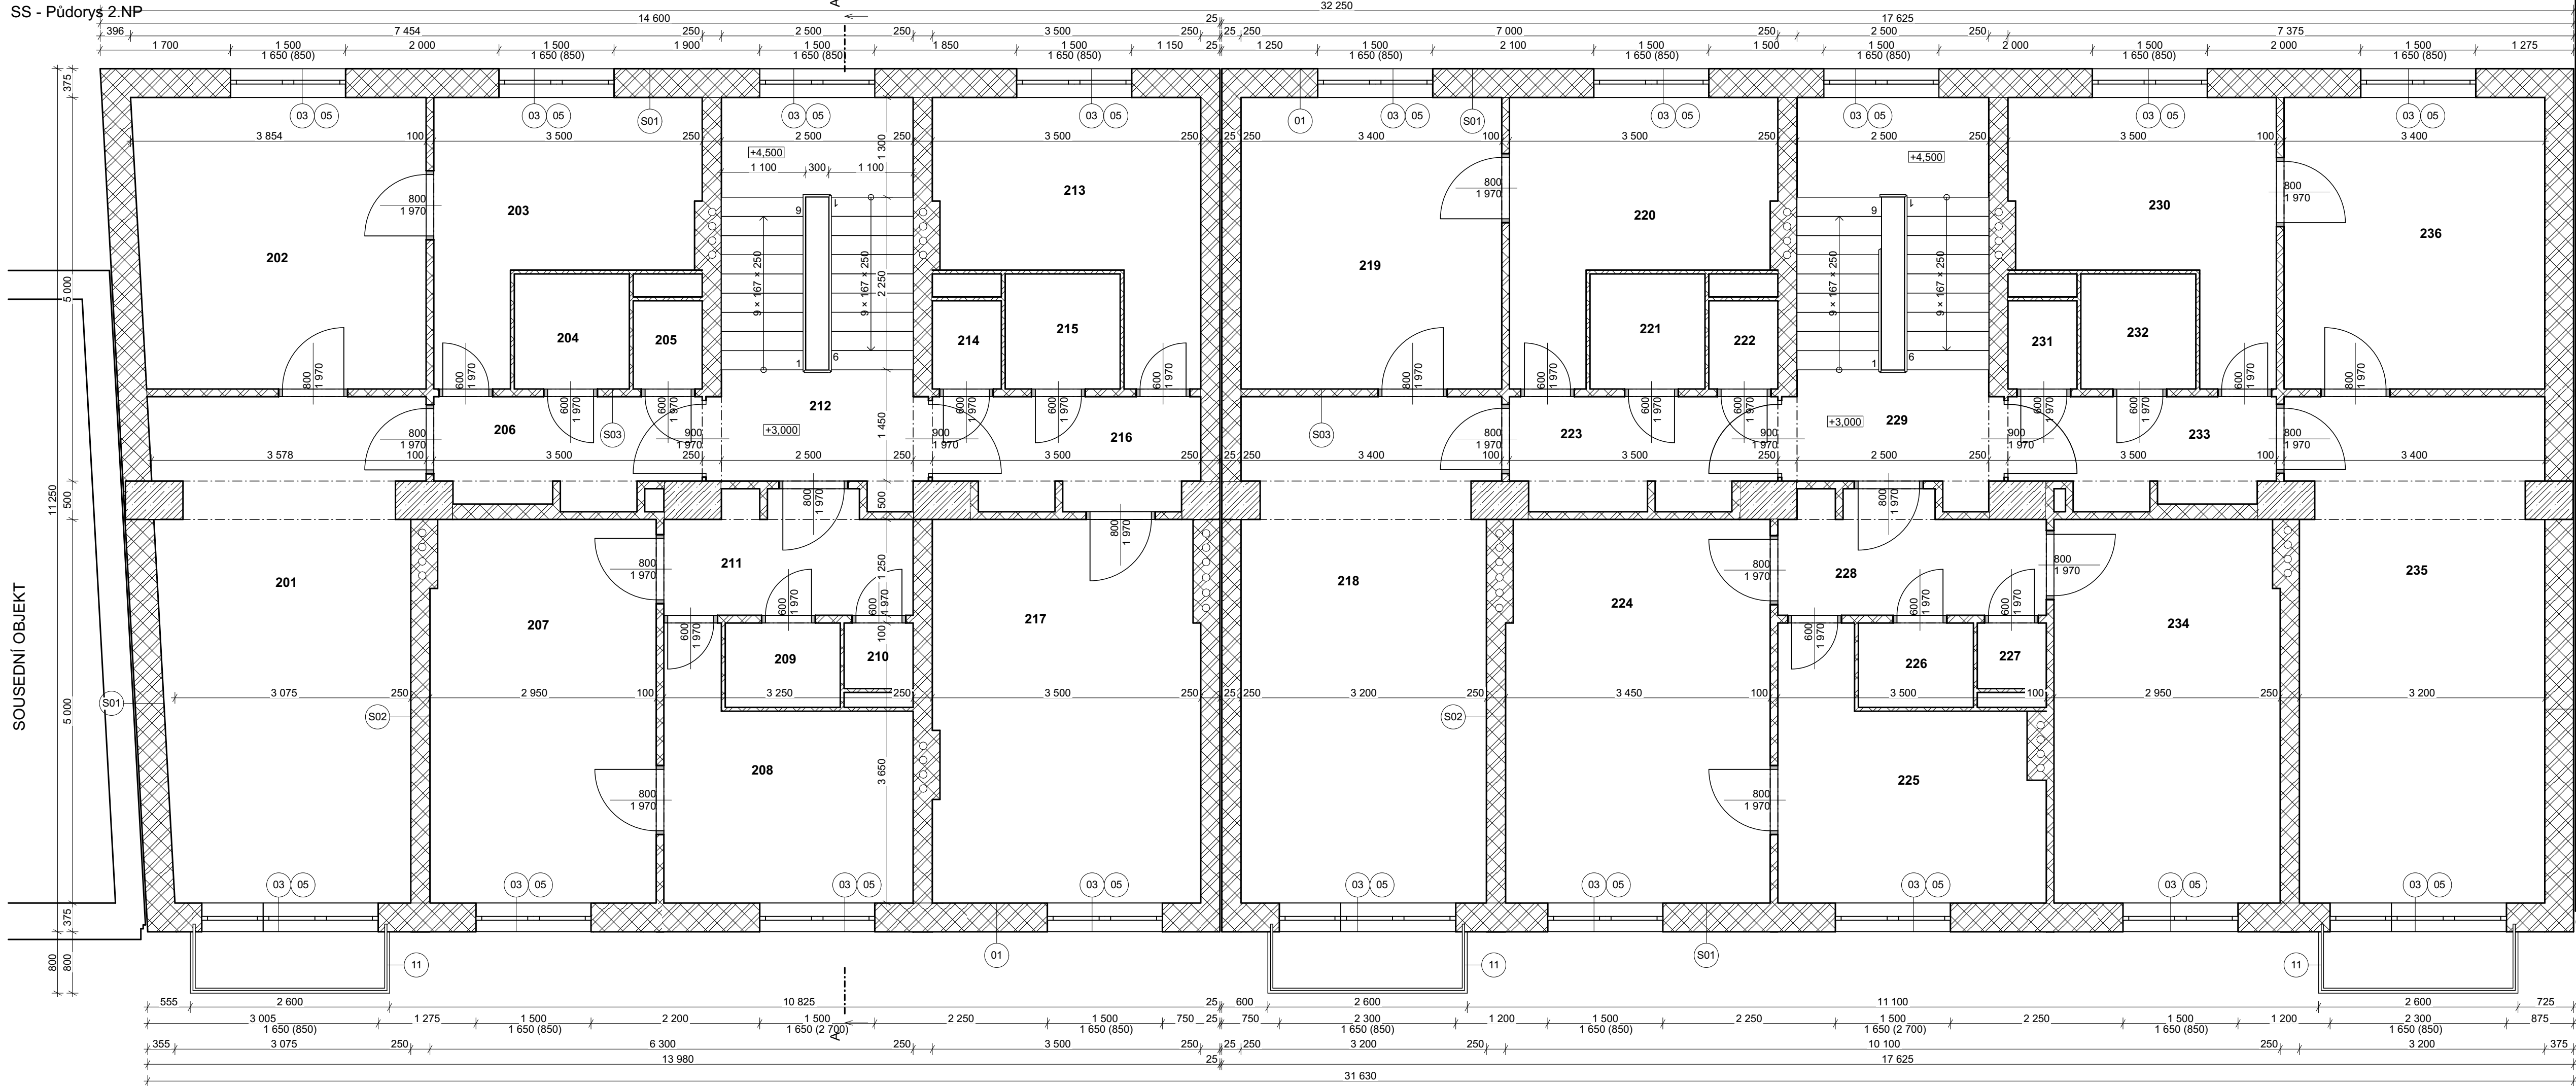

Č.	Názov miestnosti	Plocha (m2)
202	Obyvaci pokoj	21,42
202	Pokoj	14,25
203	Kuchyně	9,34
204	Koupelna	2,25
205	WC	1,04
206	Chodba	4,64
207	Pokoj	14,66
208	Kuchyně	8,95
209	Koupelna	1,65
210	WC	0,77
211	Chodba	4,74
212	Chodba se schodištěm	13,14
213	Kuchyně	9,34
214	WC	1,04
215	Koupelna	2,25
216	Chodba	4,87
217	Pokoj	17,27
218	Obyvaci pokoj	21,12
219	Pokoj	12,92
220	Kuchyně	9,34
221	Koupelna	2,25
222	WC	1,04
223	Chodba	4,87
224	Obyvaci pokoj	17,12
225	Kuchyně	9,68
226	Koupelna	1,65
227	WC	0,77
228	Chodba	5,06
229	Chodba se schodištěm	13,14
230	Kuchyně	9,34
231	WC	1,04
232	Koupelna	2,25
233	Chodba	4,64
234	Pokoj	14,66
235	Obyvaci pokoj	21,11
236	Pokoj	12,92
		296,53 m²

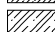LEGENDA MATERIÁLU


	Zdivo nosné obvodové - cihly CDM 150	
	Zdivo pričky - cihly CDM 150	
	Prostý beton	
	Železobetón	
	Stávajúci konštrukcie	
		

LEGENDA SKLADEB

S01 - OBVODOVÁ STĚNA		
Břizolitová omítka		20
Zdivo cihly CDM 150		375
Štuková omítka		5-10
S02 - VNITŘNÍ STĚNA NOSNÁ		
Štuková omítka		5-10
Zdivo cihly CDM 150		250
Štuková omítka		5-10
S03 - VNITŘNÍ STĚNA NENOSNÁ		
Štuková omítka		5-10
Zdivo cihly svíslé děrované		100
Štuková omítka		5-10

LEGENDA HMOT

- 01 - STÁVAJÍCÍ FASÁDA - BRIZOLITOVÁ OMÍTKA
03 - STÁVAJÍCÍ OKNA PLASTOVÁ, BARVA BÍLÁ - PONECHAT
05 - STÁVAJÍCÍ PARAPET - ODSTRANIT
11 - ZÁMEČNICKÉ PRVKY - ZÁBRADLÍ - ODSTRANIT

AUTOR PROJEKTU	VYPRACOVAL	ZODP. PROJEKTANT		
Ing. Michal Maslák	Václav Běhalek	Ing. Adam Kermes		
INVESTOR: Město Bohumín Masarykova 158, Nový Bohumín, 735 81 Bohumín mob: 596 092 111, email: info@mubo.cz			FORMAT	5x4A (860x297)
Zateplení bytových domů, Žižkova 127 a 178 K.Ú. Nový Bohumín, parc.č. 350/2 a 350/3			DATUM	06/2020
			STUPĚŇ	DUS+DOS
			Č. ZAKÁZKY	20-06-45
SS - Púdorys 2.NP			MĚRÍTKO	ČÍSLO VÝKRESU
			1:50	D.1.1.03