PODÉLNÝ PROFIL TRASA 5.1

PODÉLNÝ PROFIL TRASA 5.3

PODÉLNÝ PROFIL - TRASA 5.2

PODÉLNÝ PROFIL - TRASA 5.4.1

PODÉLNÝ PROFIL - TRASA 5.4.5

PODÉLNÝ PROFIL - TRASA 5.4.7

PODÉLNÝ PROFIL - TRASA 5.4.2

PODÉLNÝ PROFIL - TRASA 5.4.3

POVRCH KATASTR: ZELEŇ — K.Ú. STARÝ BOHUMÍN

SMĚROVÉ POMĚRY

SKLON NIVELETY

NIVELETA KOMUNIKACE

STÁVAJÍCÍ TERÉN

SROVNÁVACÍ ROVINA 198,00 m.n.m.

PODÉLNÁ DRENÁŽ

KLOPENÍ KOMUNIKACE

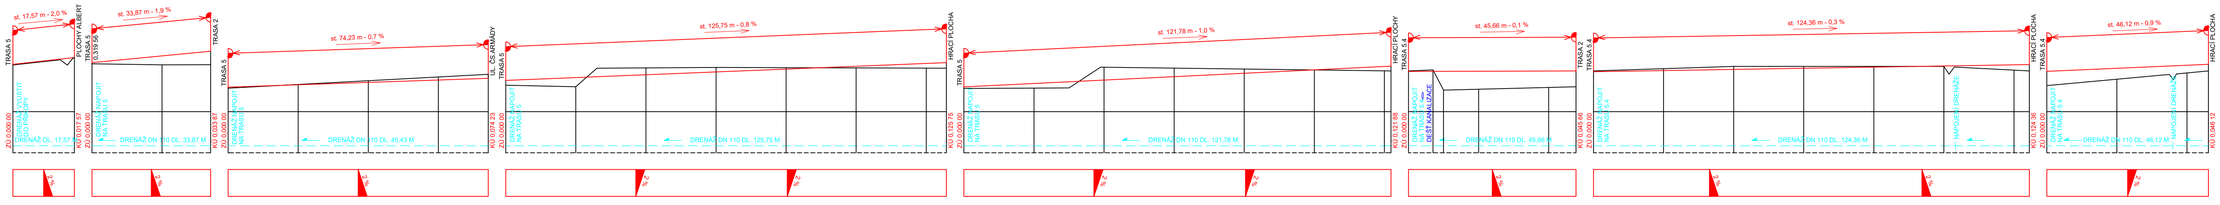

KÓTA V OSE KOMUNIKACE

| | | |