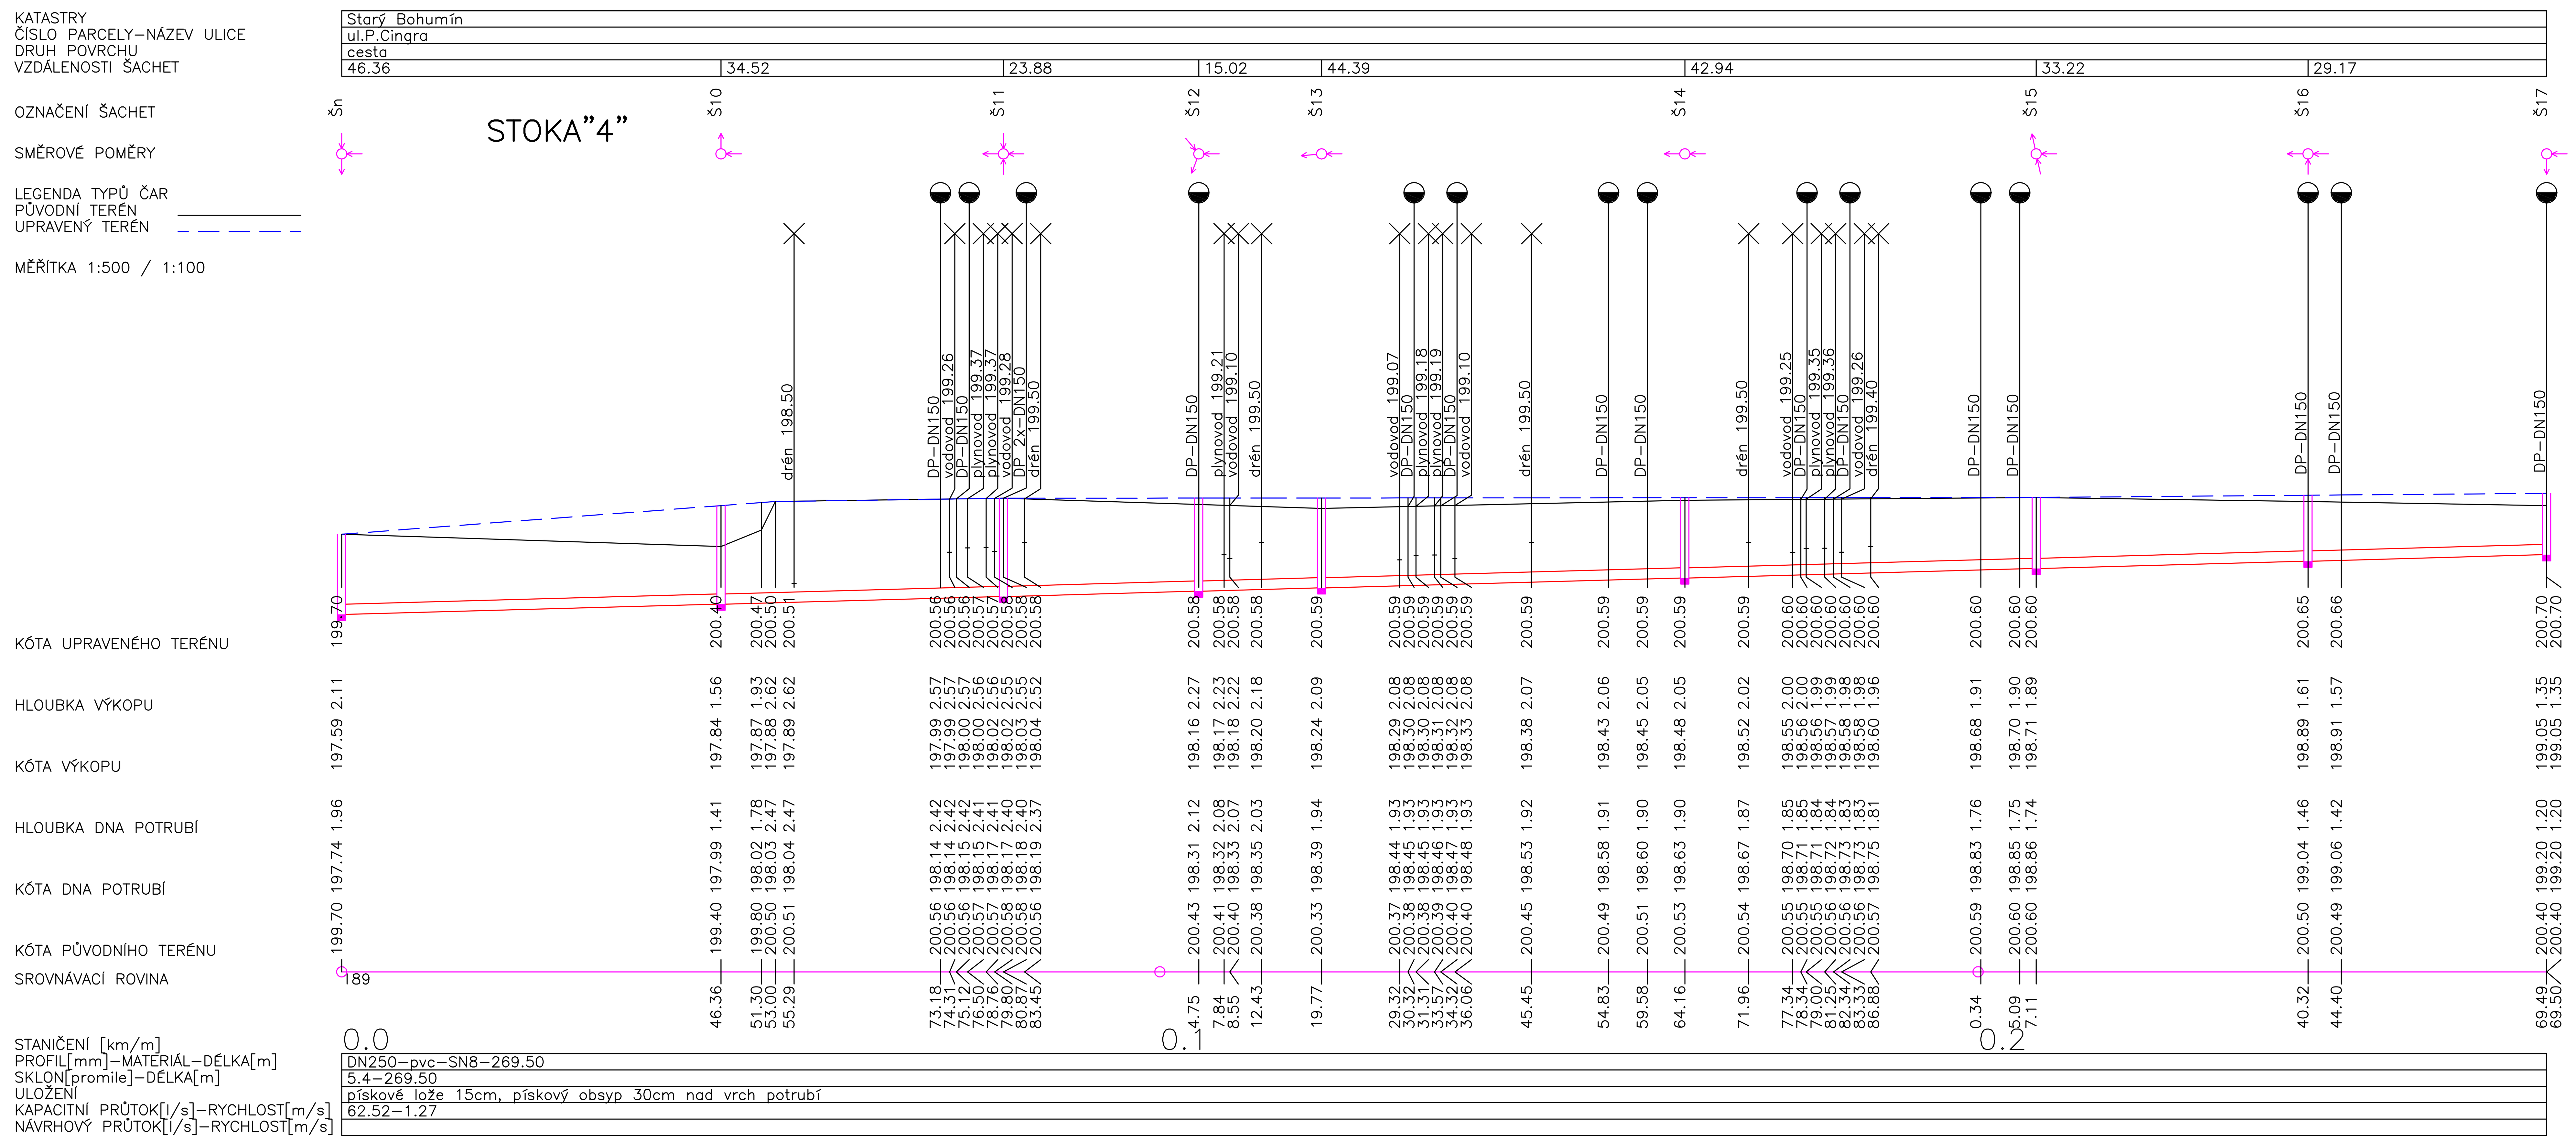

SO 04–KANALIZACE SPLAŠKOVÁ
VODOHOSPODÁŘSKÁ ČÁST

ZODP. PROJEKTANT: ING. J. GAVLAS	VYPRACOVAL: ING. J. GAVLAS, ING.MARTIN JIŘÍK	SPAN
OBJEDNATEL: MĚSTO BOHUMÍN, MASARYKOVA 158, 735 81 BOHUMÍN IČ 00297569		PROJEKČNÍ A INŽENÝRSKÁ KANCELÁŘ IČO 47153521, DIČ CZ47153521 KRATOCHVÍLOVA 3, 702 00 OSTRAVA
MÍSTO STAVBY: BOHUMÍN		
STAVBA: PŘÍPRAVA ÚZEMÍ - LOKALITA PETRA CINGRA VE STARÉM BOHUMÍNĚ		ZAKÁZKA: 01112015PD
		DATUM: 11/2015
		MĚŘÍTKO: 1:500/100
REALIZAČNÍ DOKUMENTACE		FORMÁT: A1
STAVBA: PODÉLNÉ PROFILY–STOKY "1","2","4","5","6"		D–41