


PODÉLNÝ PROFIL (HRANA OBRUBY)

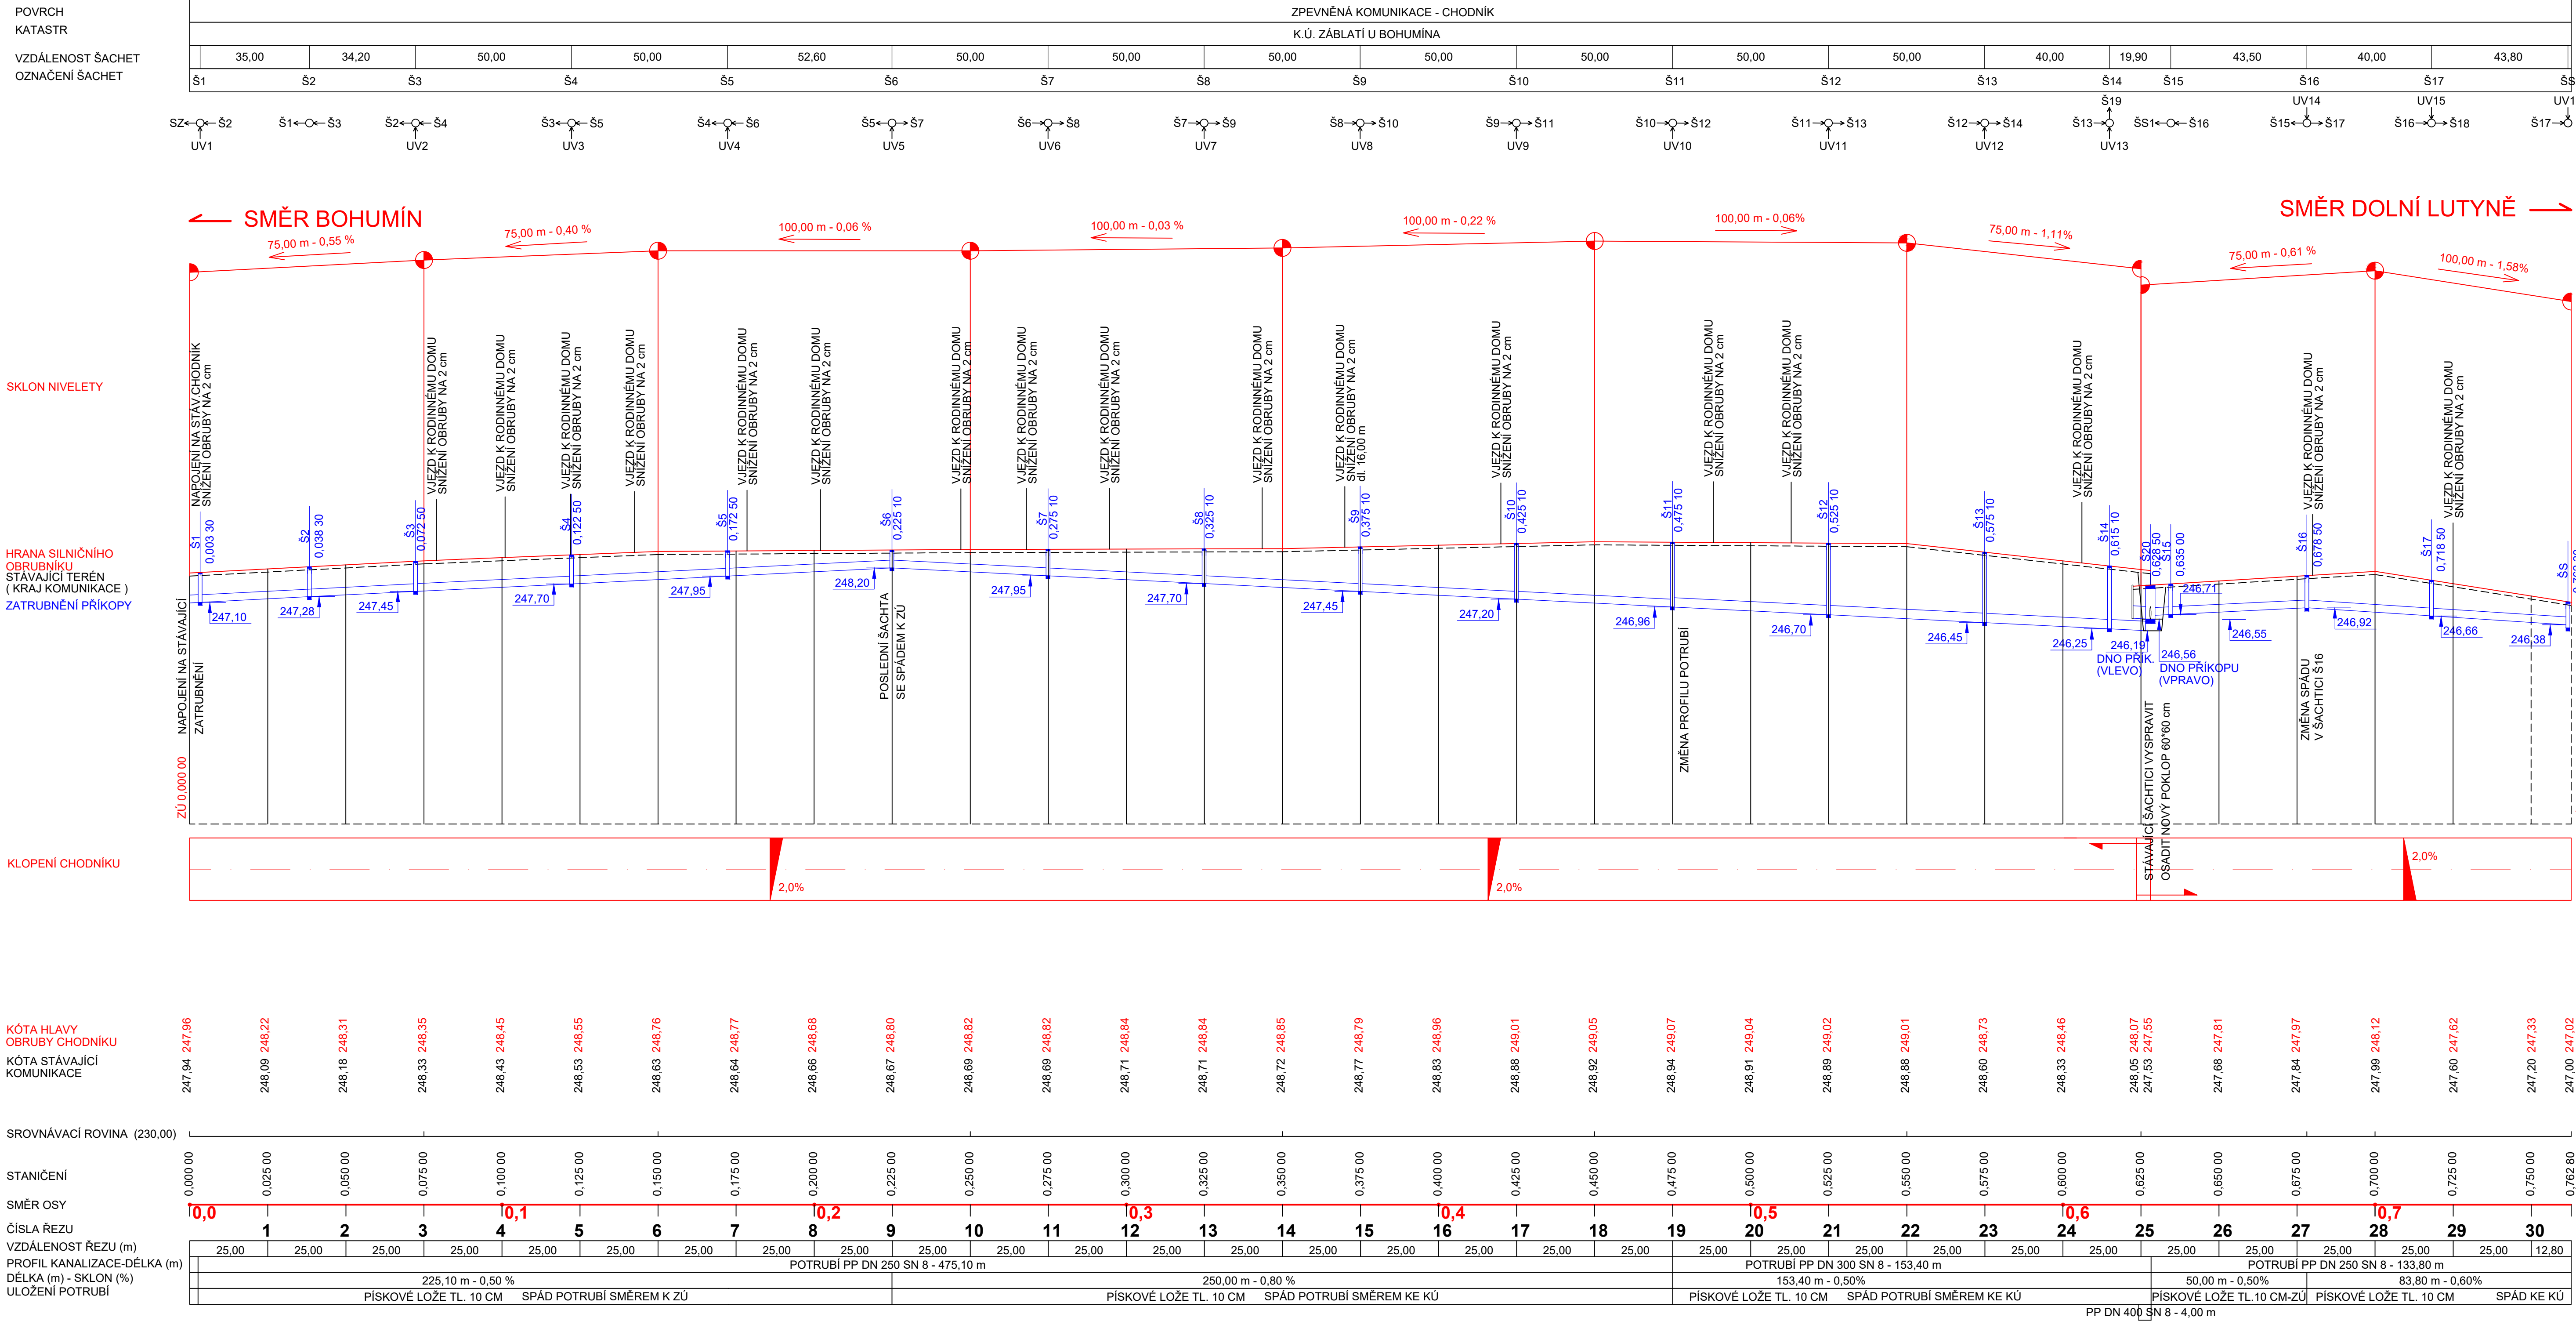

DOKUMENTACE PRO PROVÁDĚNÍ STAVBY			
SOUŘADNICOVÝ SYSTÉM S-JTSK, VÝŠKOVÝ SYSTÉM BALT p.v.			
VYPRACOVAL	ZODP.PROJEKTANT	ŠNAPKA SLUŽBY S.R.O. HŘBITOVNÍ 651/8 TĚRLICKO	
ING. IVAN ŠNAPKA	ING. IVAN ŠNAPKA		
KATASTR: ZÁBLATÍ U BOHUMÍNA	PARC.Č. 1525 A PŘÍLEHLÉ		
INVESTOR: MĚSTO BOHUMÍN, MASARYKOVA 158 BOHUMÍN, 735 81		DATUM	06/2020
STAVBA: CHODNÍK UL. HRANIČNÍ, BOHUMÍN		FORMÁT	A1
		MĚŘÍTKO	1:1000/100
SO 101 CHODNÍK PODÉLNÝ PROFIL - Š1 - Š17 - ŠS2		ČÍSLO VÝKRESU	D.1.03