


1.NP

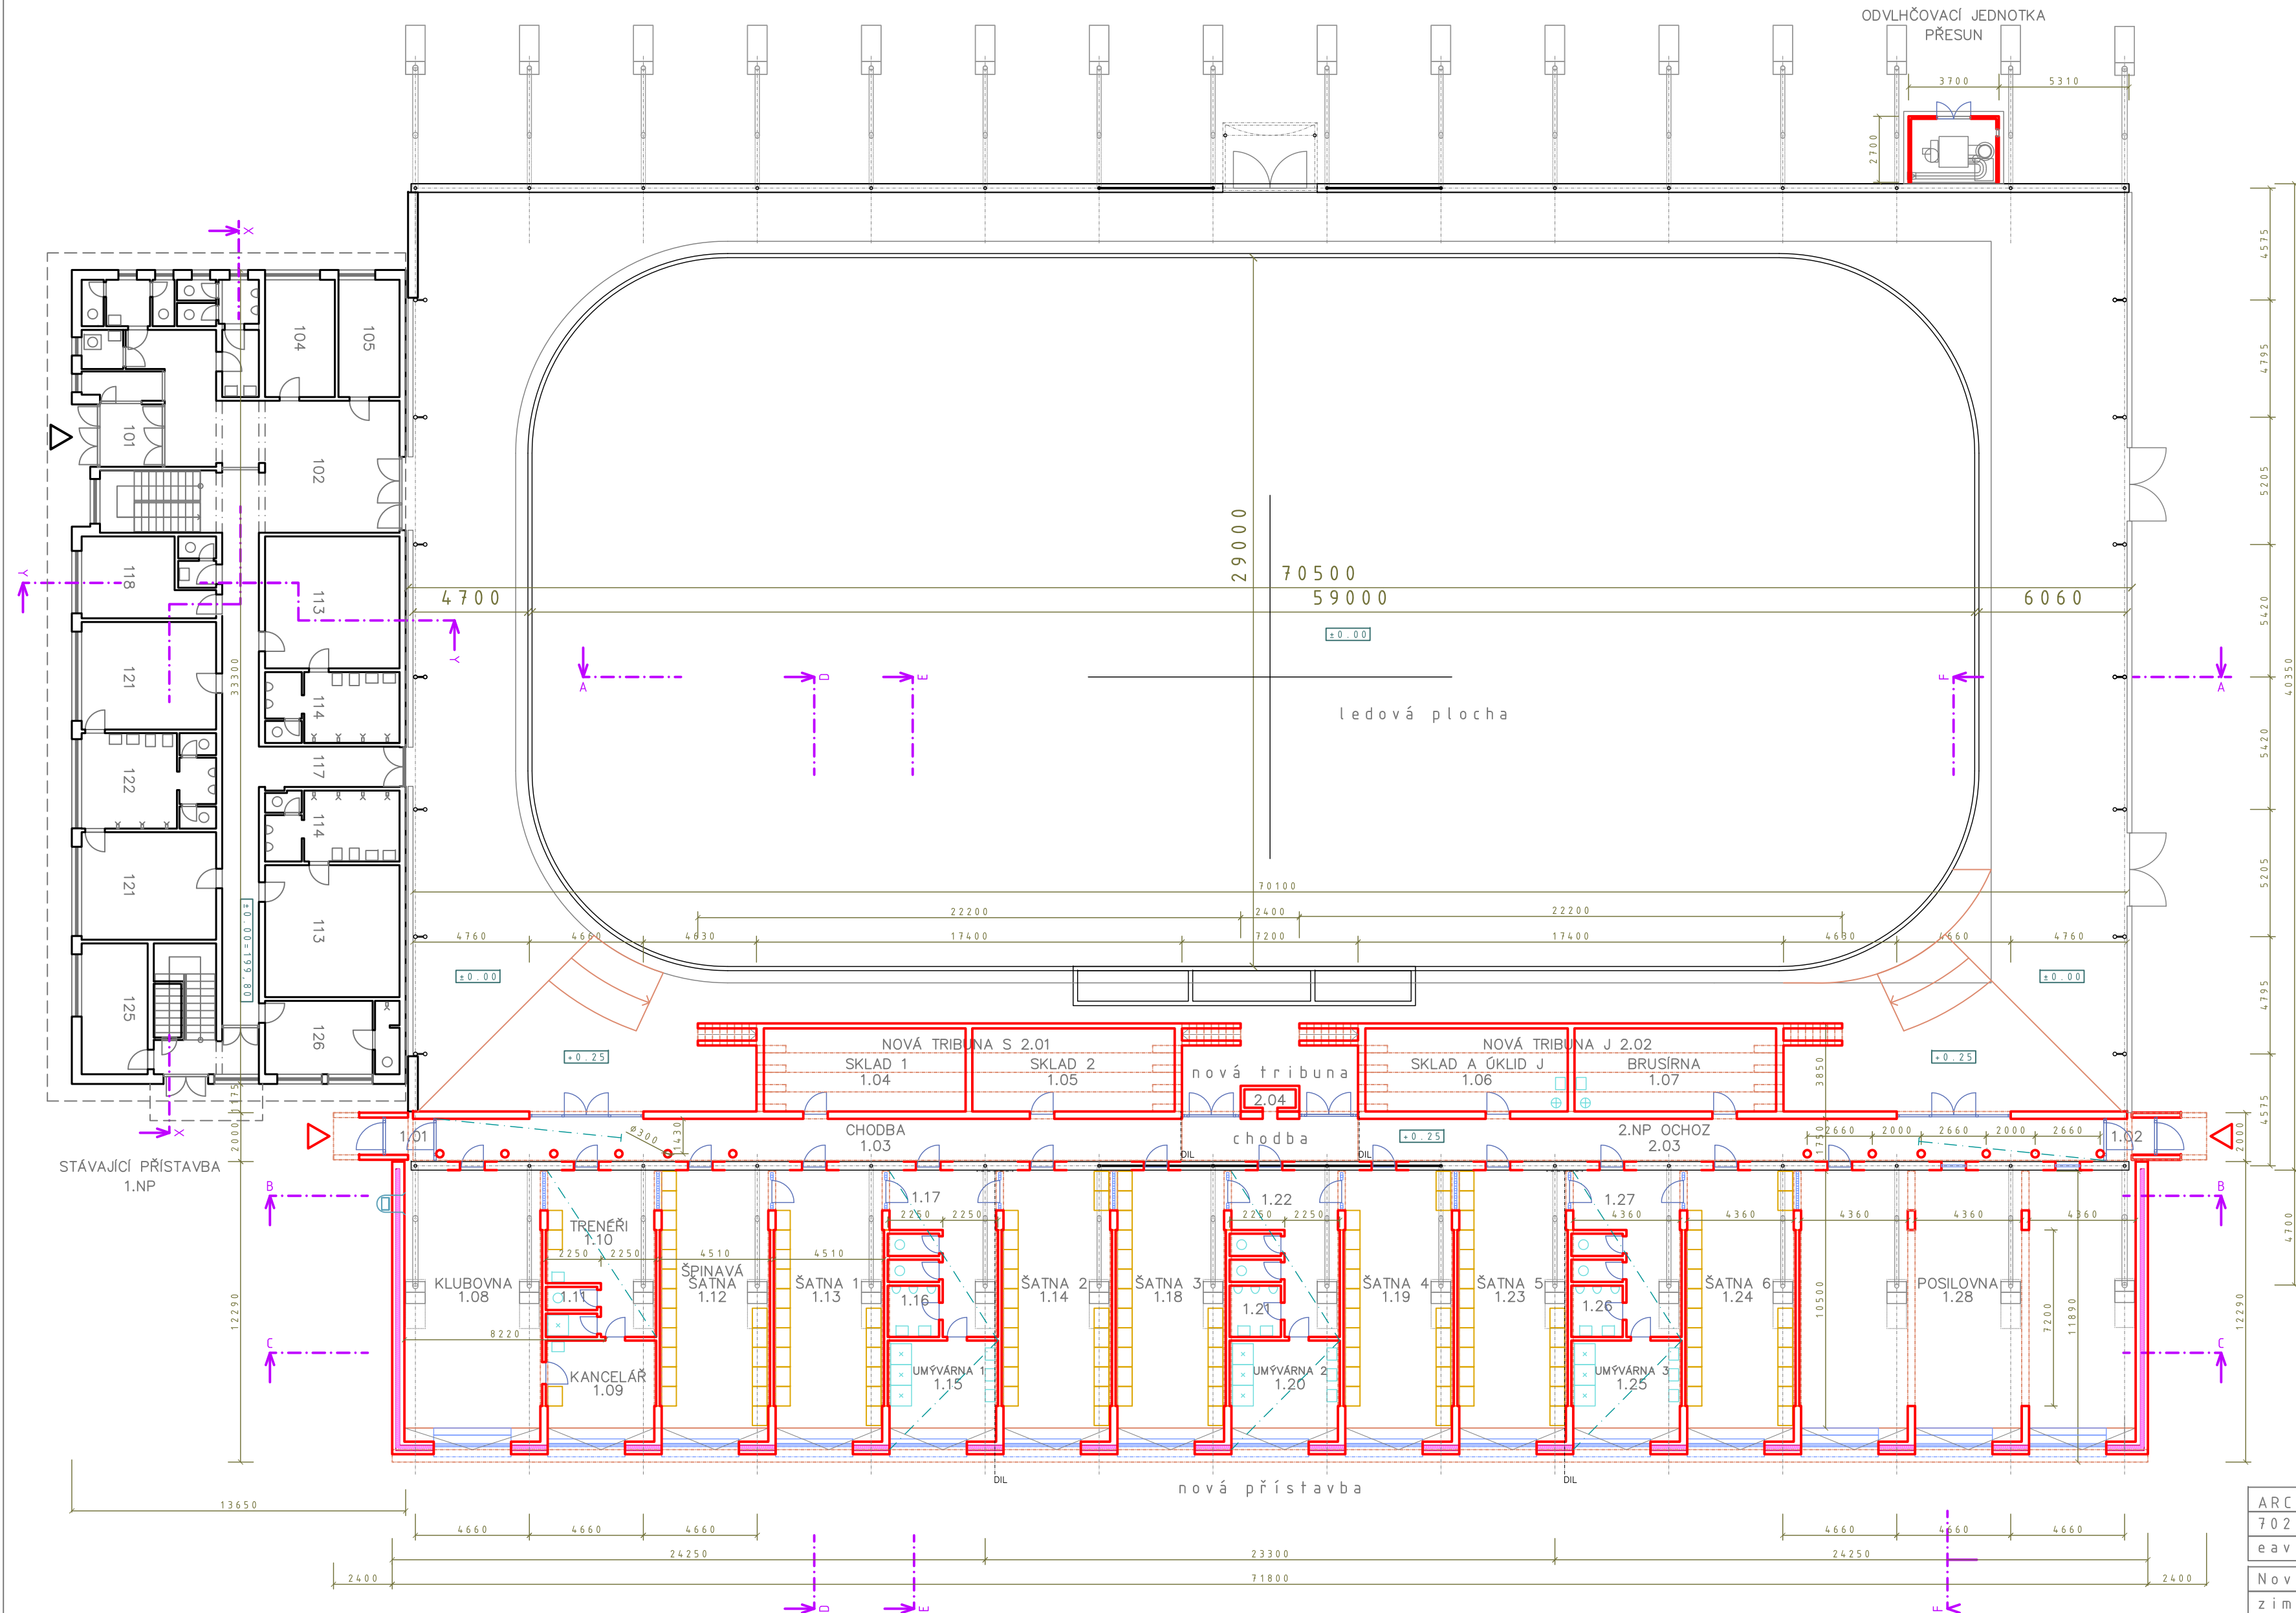

1.NP	POPIS	m2
1.01	zádveří S	3.4
1.02	zádveří J	3.4
1.03	chodba	109.3
1.04	sklad S1	17.6
1.05	sklad S2	17.6
1.06	sklad a úklid J	17.6
1.07	brusárna	17.6
1.08	klubovna	54.8
1.09	kancelář	15.8
1.10	trenéři	24.7
1.11	sociální zařízení T	4.4
1.12	špinavá šatna	46.0
1.13	šatna 1	46.0
1.14	šatna 2	46.0
1.15	umývárna 1	15.8
1.16	sociální zařízení 1	9.8
1.17	předsíň 1	19.4
1.18	šatna 3	46.0
1.19	šatna 4	46.0
1.20	umývárna 2	15.8
1.21	sociální zařízení 2	9.8
1.22	předsíň 2	19.4
1.23	šatna 5	46.0
1.24	šatna 6	46.0
1.25	umývárna 3	15.8
1.26	sociální zařízení 3	9.8
1.27	předsíň 3	19.4
1.27	posilovna	140.6
	CELKEM	881.4

± 0.00 = 199,80



ARCHITEKTI KRČMÁŘOVI
702 00 Ostrava, Tyršova 1761/14
eavkrmarovi@volny.cz

Nová tribuna a přístavba
zimního stadionu v Bohumíně
parc.č. 1503/3, 1503/2
k.ú. Nový Bohumín
Město Bohumín

PŮDORYS 1.NP
PŘEHLEDNÝ VÝKRES

Akad. arch. Vlastimil Krčmář	1:200
Akad. arch. Eva Krčmářová	01
listopad 2019	

NOVÉ KONSTRUKCE
STÁVAJÍCÍ KONSTRUKCE



PŮDORYS 1.NP
PODROBNĚJÍ VIZ VÝKRES

07
1:100