



PŮDORYS (1:100)

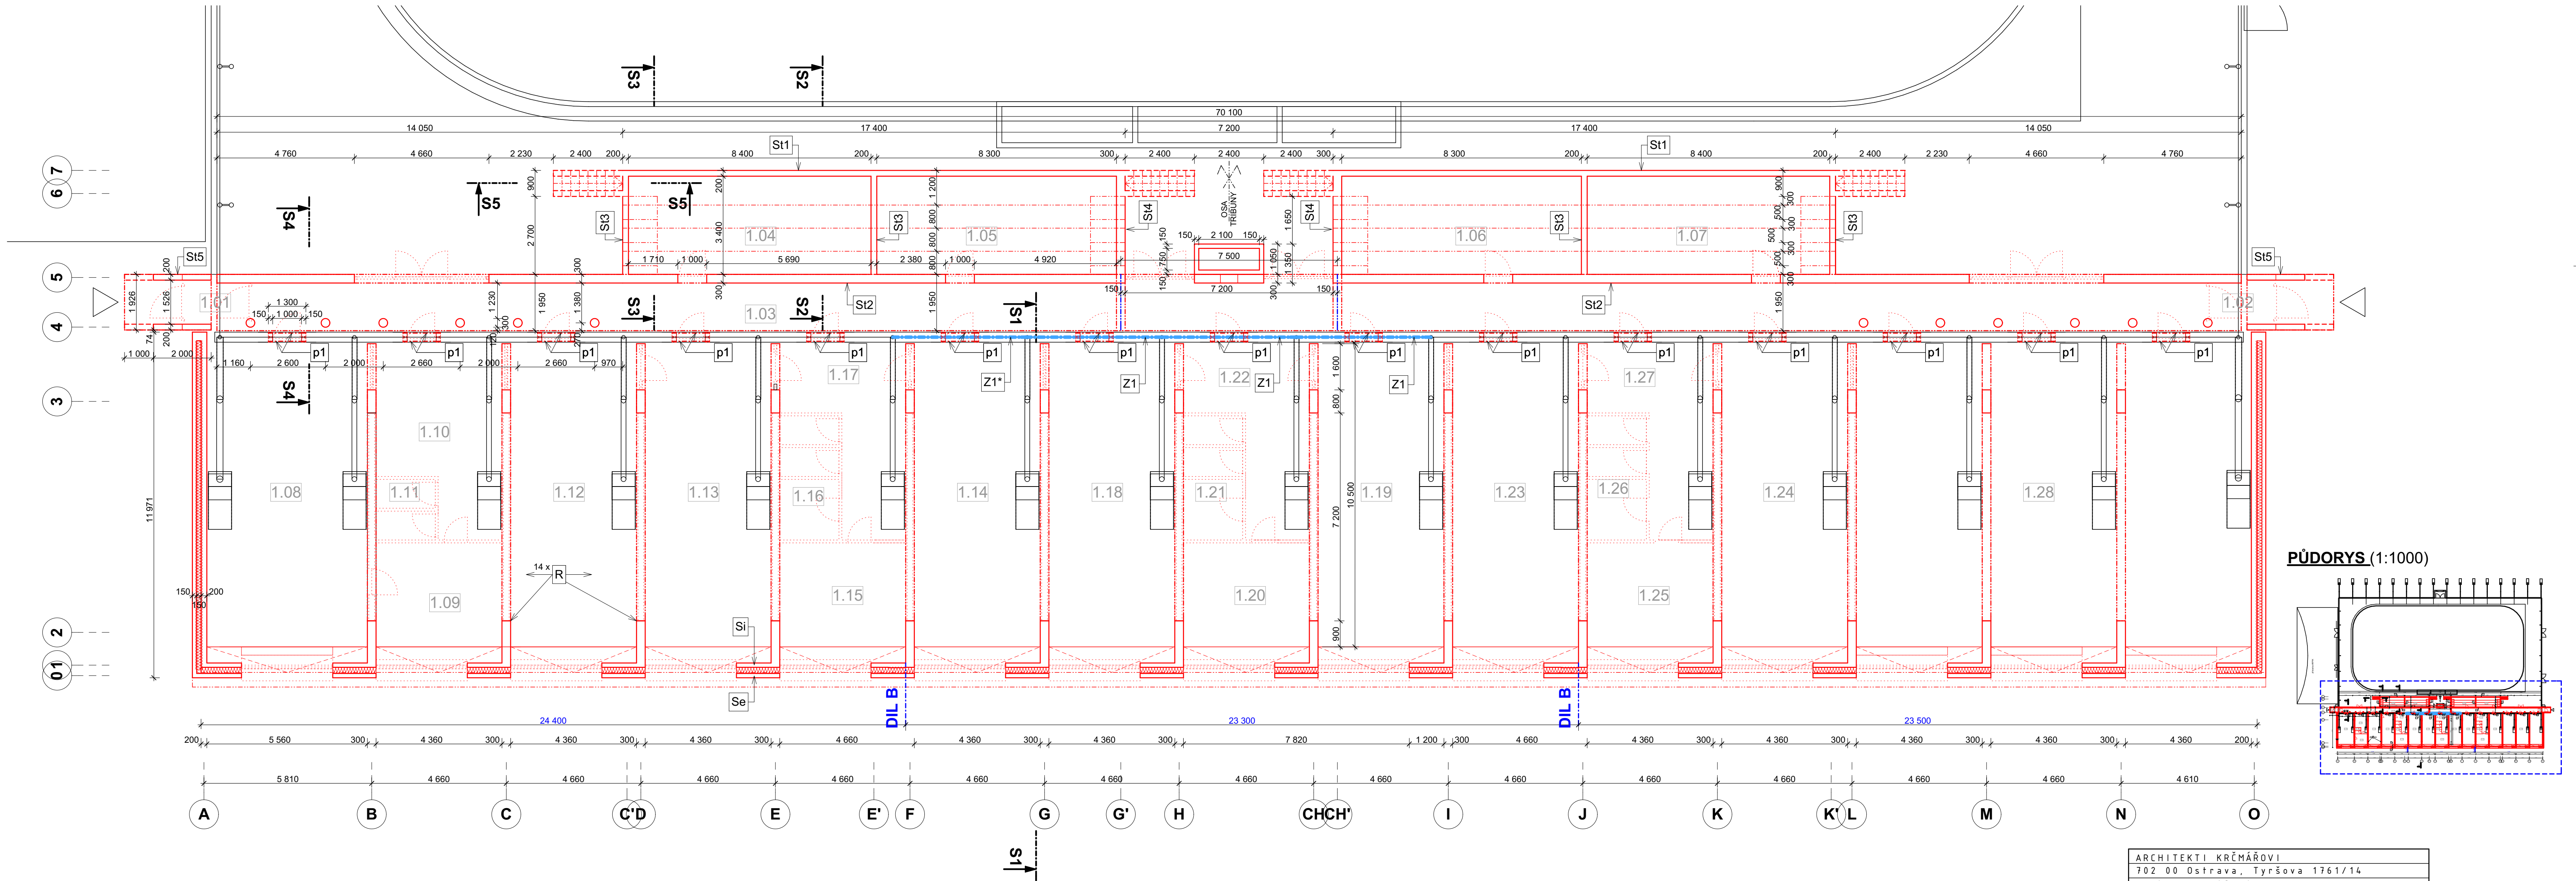

PŮDORYS (1:1000)

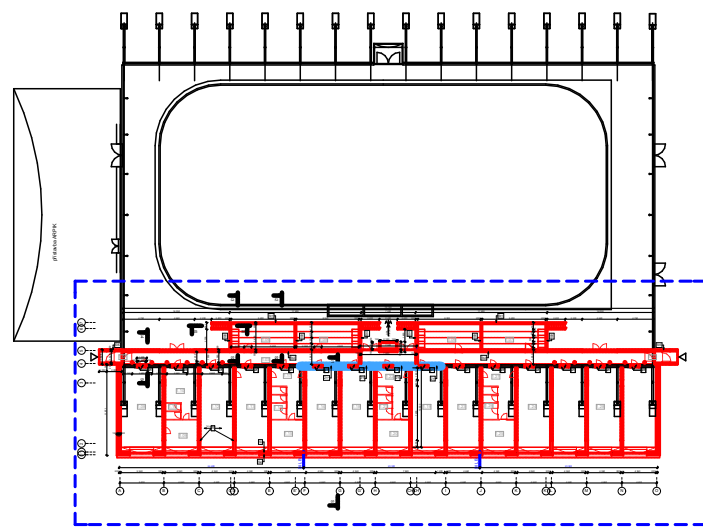

LEGENDA

- STÁVAJÍCÍ KONSTRUKCE
- NOVÉ KONSTRUKCE
- NOVÁ ZTUŽIDLA

ARCHITEKTI KRČMÁŘOVÍ		
702 00 Ostrava, Tyršova 1761/14		
eavkrmarovi@volny.cz		
Akad. arch. Vlastimil Krčmář		
Akad. arch. Eva Krčmářová		

ZODP. PROJEKTANT	VYPRACOVAL	KONTROLOVAL
ING. RADAN SLEŽKA	ING. MARTIN SLEŽKA	ING. RADAN SLEŽKA
MÍSTO	JANÁČKOVA 5, 735 51 BOHUMÍN	
INVESTOR	MĚSTO BOHUMÍN, MASARYKOVA 158, 735 81 BOHUMÍN	

NOVÁ TRIBUNA A PŘÍSTAVBA ZIMNÍHO STADIONU V BOHUMÍNĚ

PŮDORYS 1. NP

PRŮZKUMY * ZAMĚŘENÍ * PROJEKTY	
28. ŘÍJNA 201	
OSTRAVA - MAR. HORY	

DATUM	11/2019
ÚČEL	DSP
ČÍSLO ZAK.	3462
ČÁST	D.1.2
MĚŘÍTKO	VÝKRES Č.
1:100, 1:1000	D.1.2b - 02