




Obsah: Schéma rozváděče RP2.1

Akce:
GO – ELEKTROINSTALACE
MŠ – Čáslavská 335, Bohumín
D1.4 – Silnoproudá elektroinstalace

1	2	3	4	5	6	7	8	9	10	11	12	13	14	15	16	17
Výpracovd: Libor Fiala								Zak. číslo: FI33/2021								
Kontrolovd:								Změno/Datum: V.č.: 090621-20-16								
Datum : 03.12.2021								Investor: Základní škola a Materská škola								
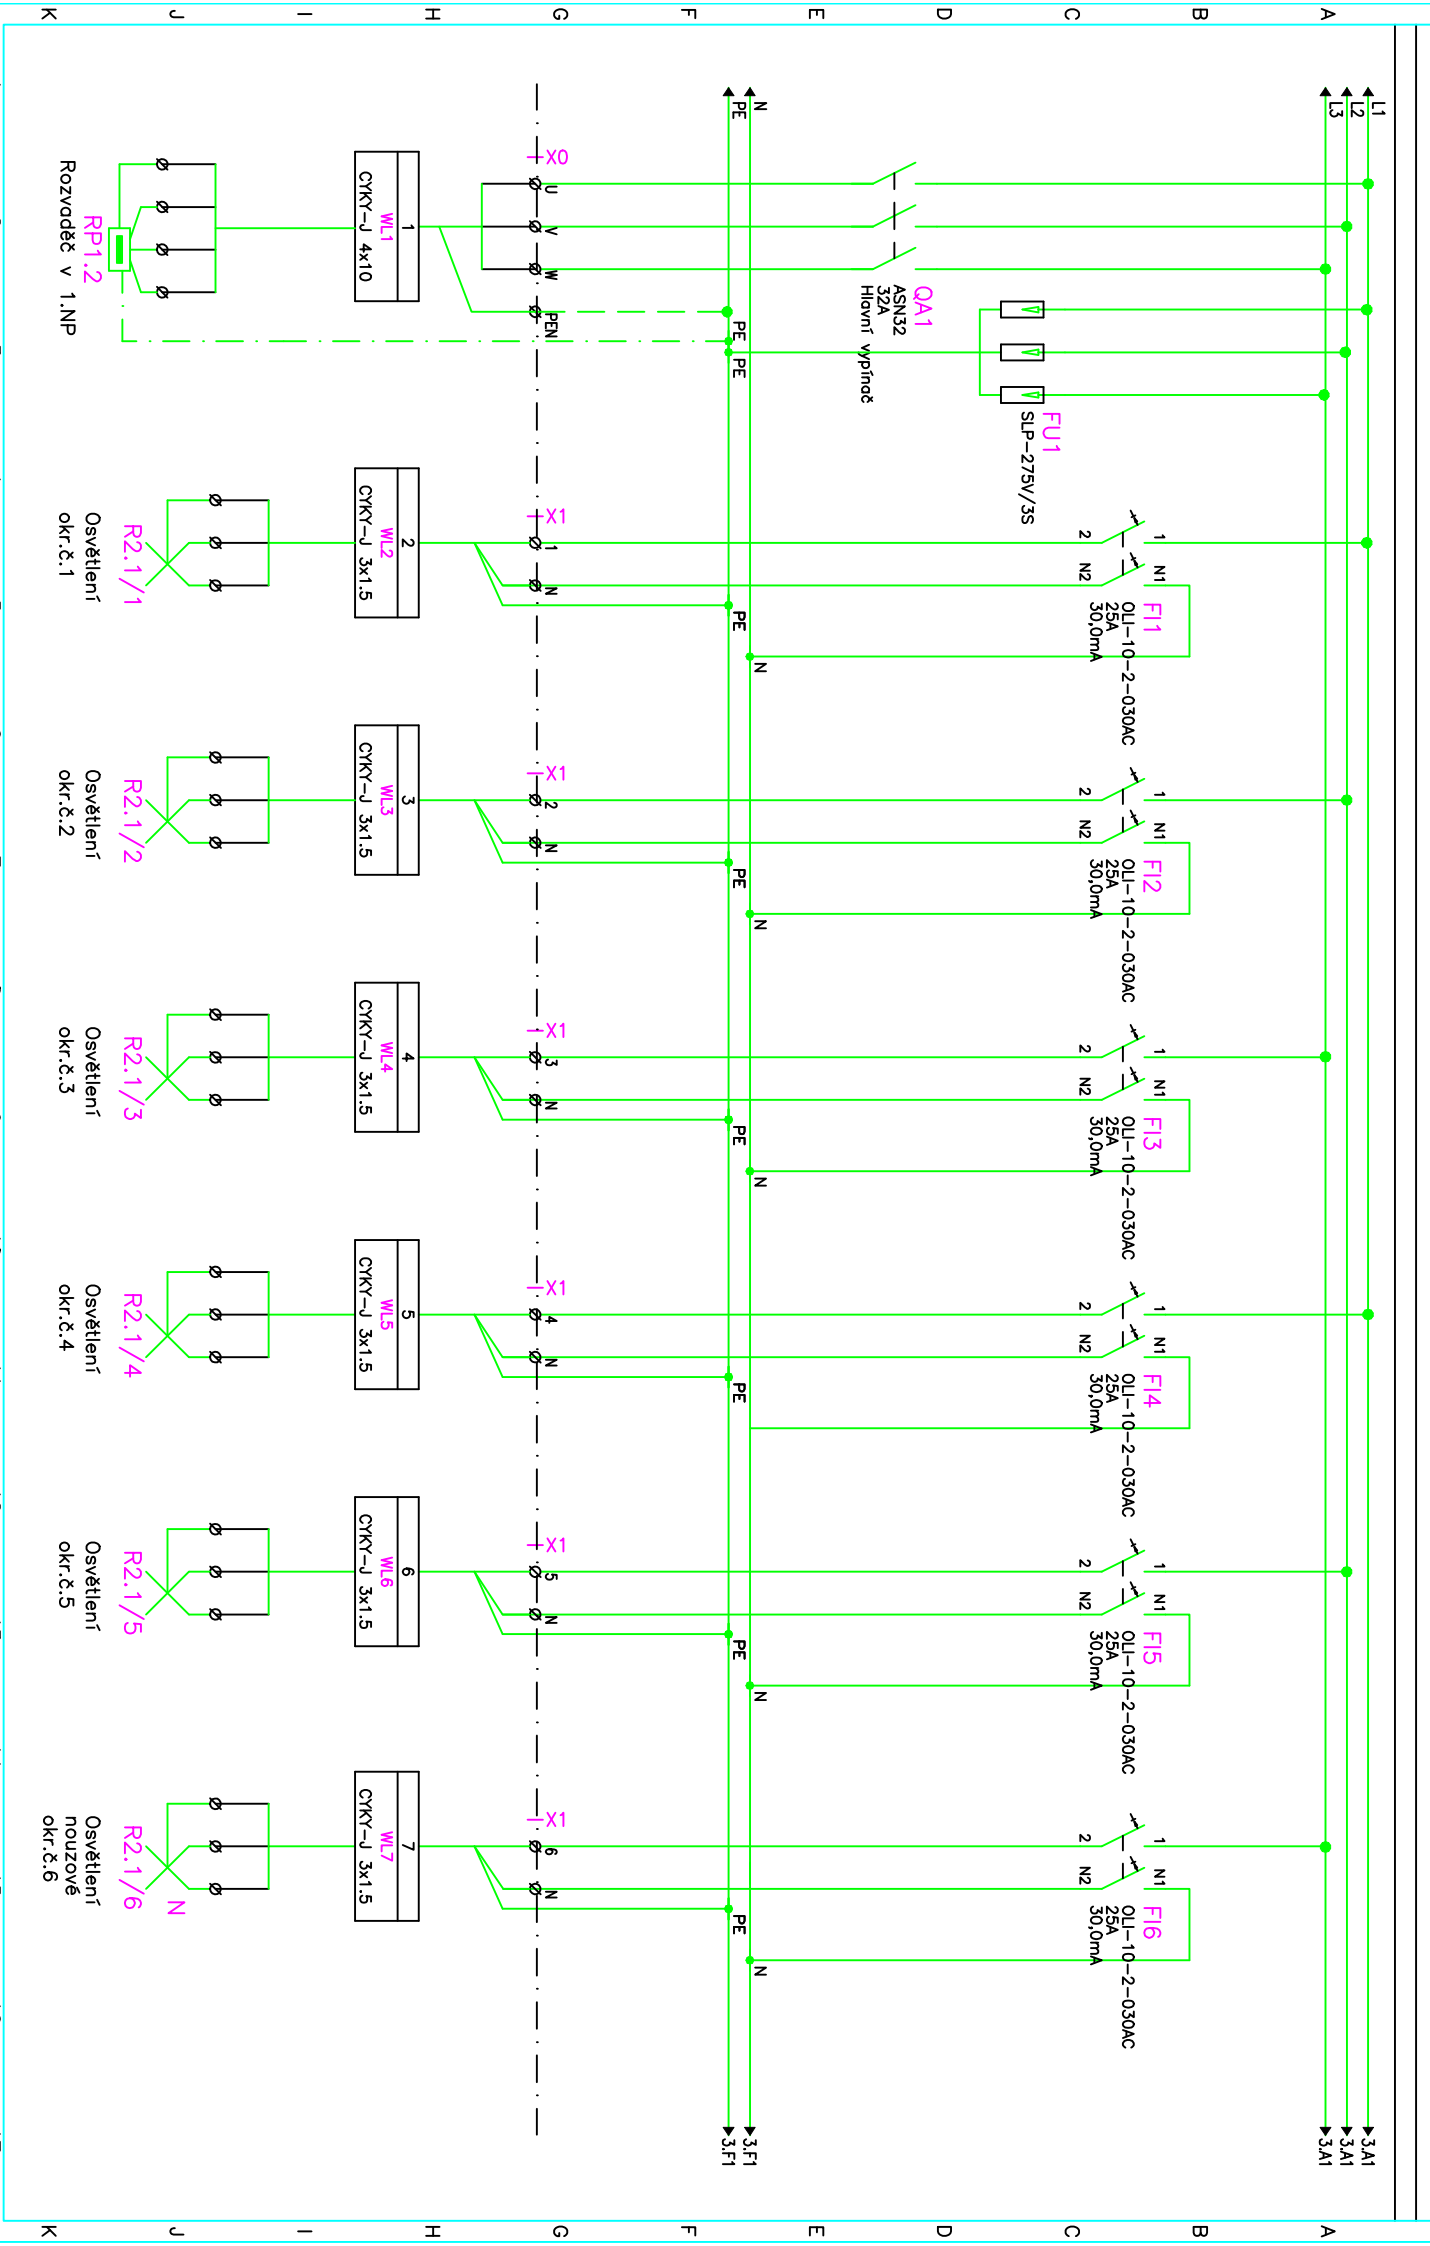

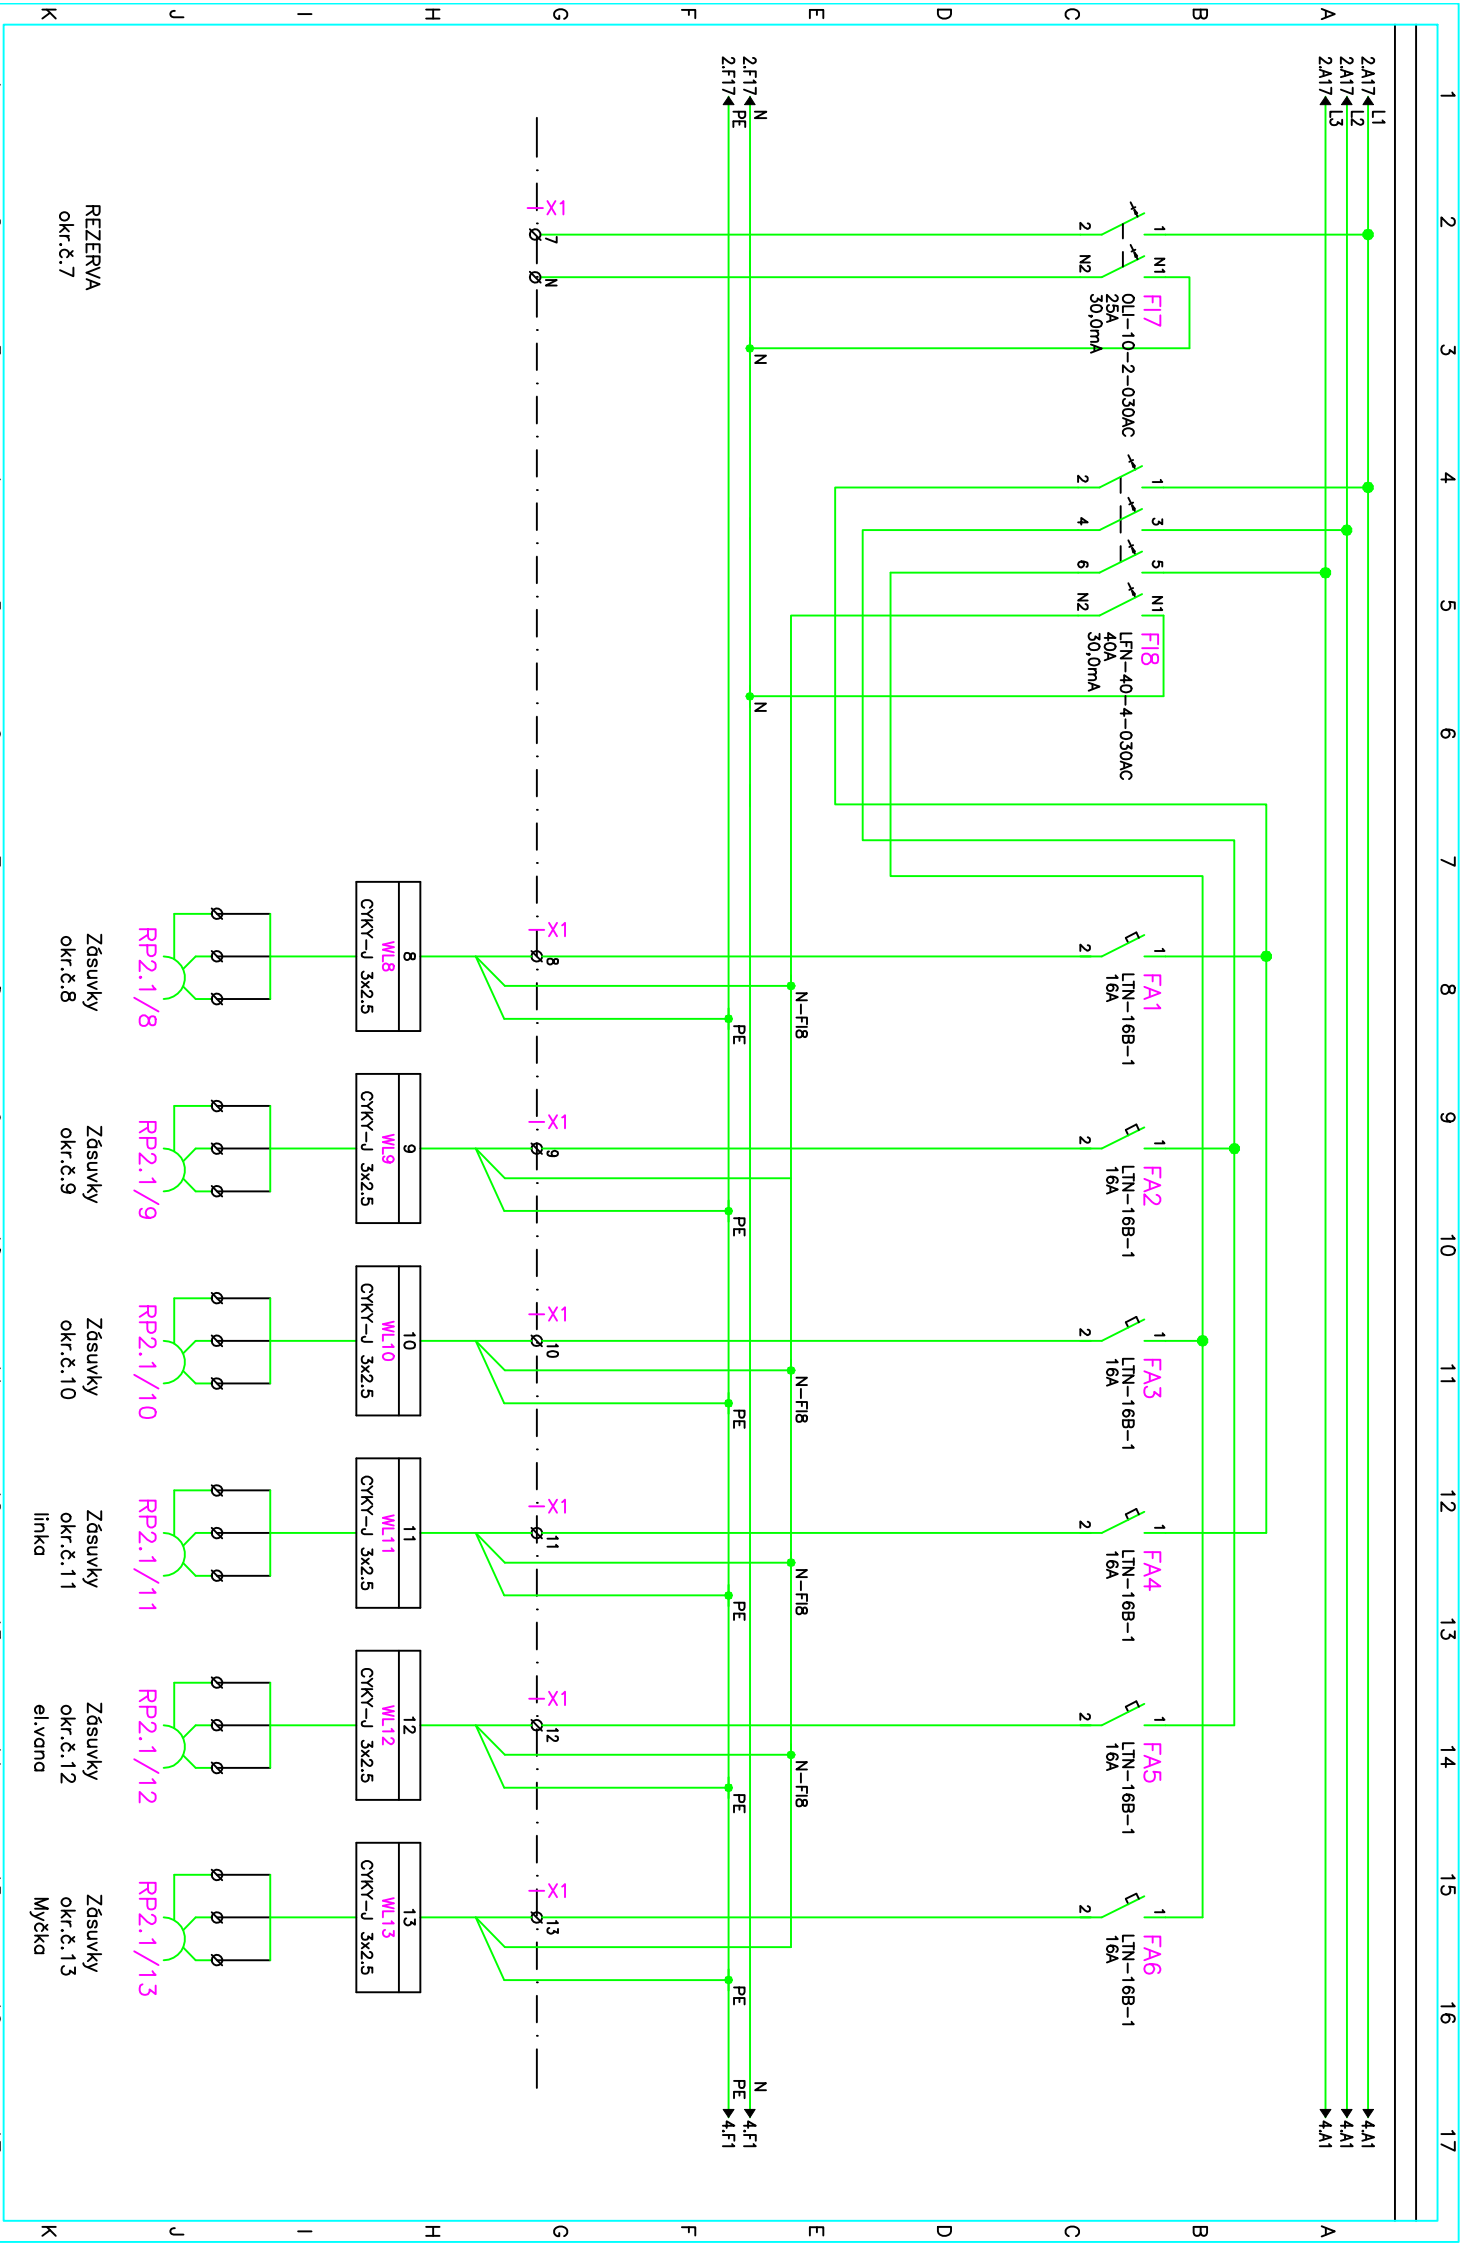

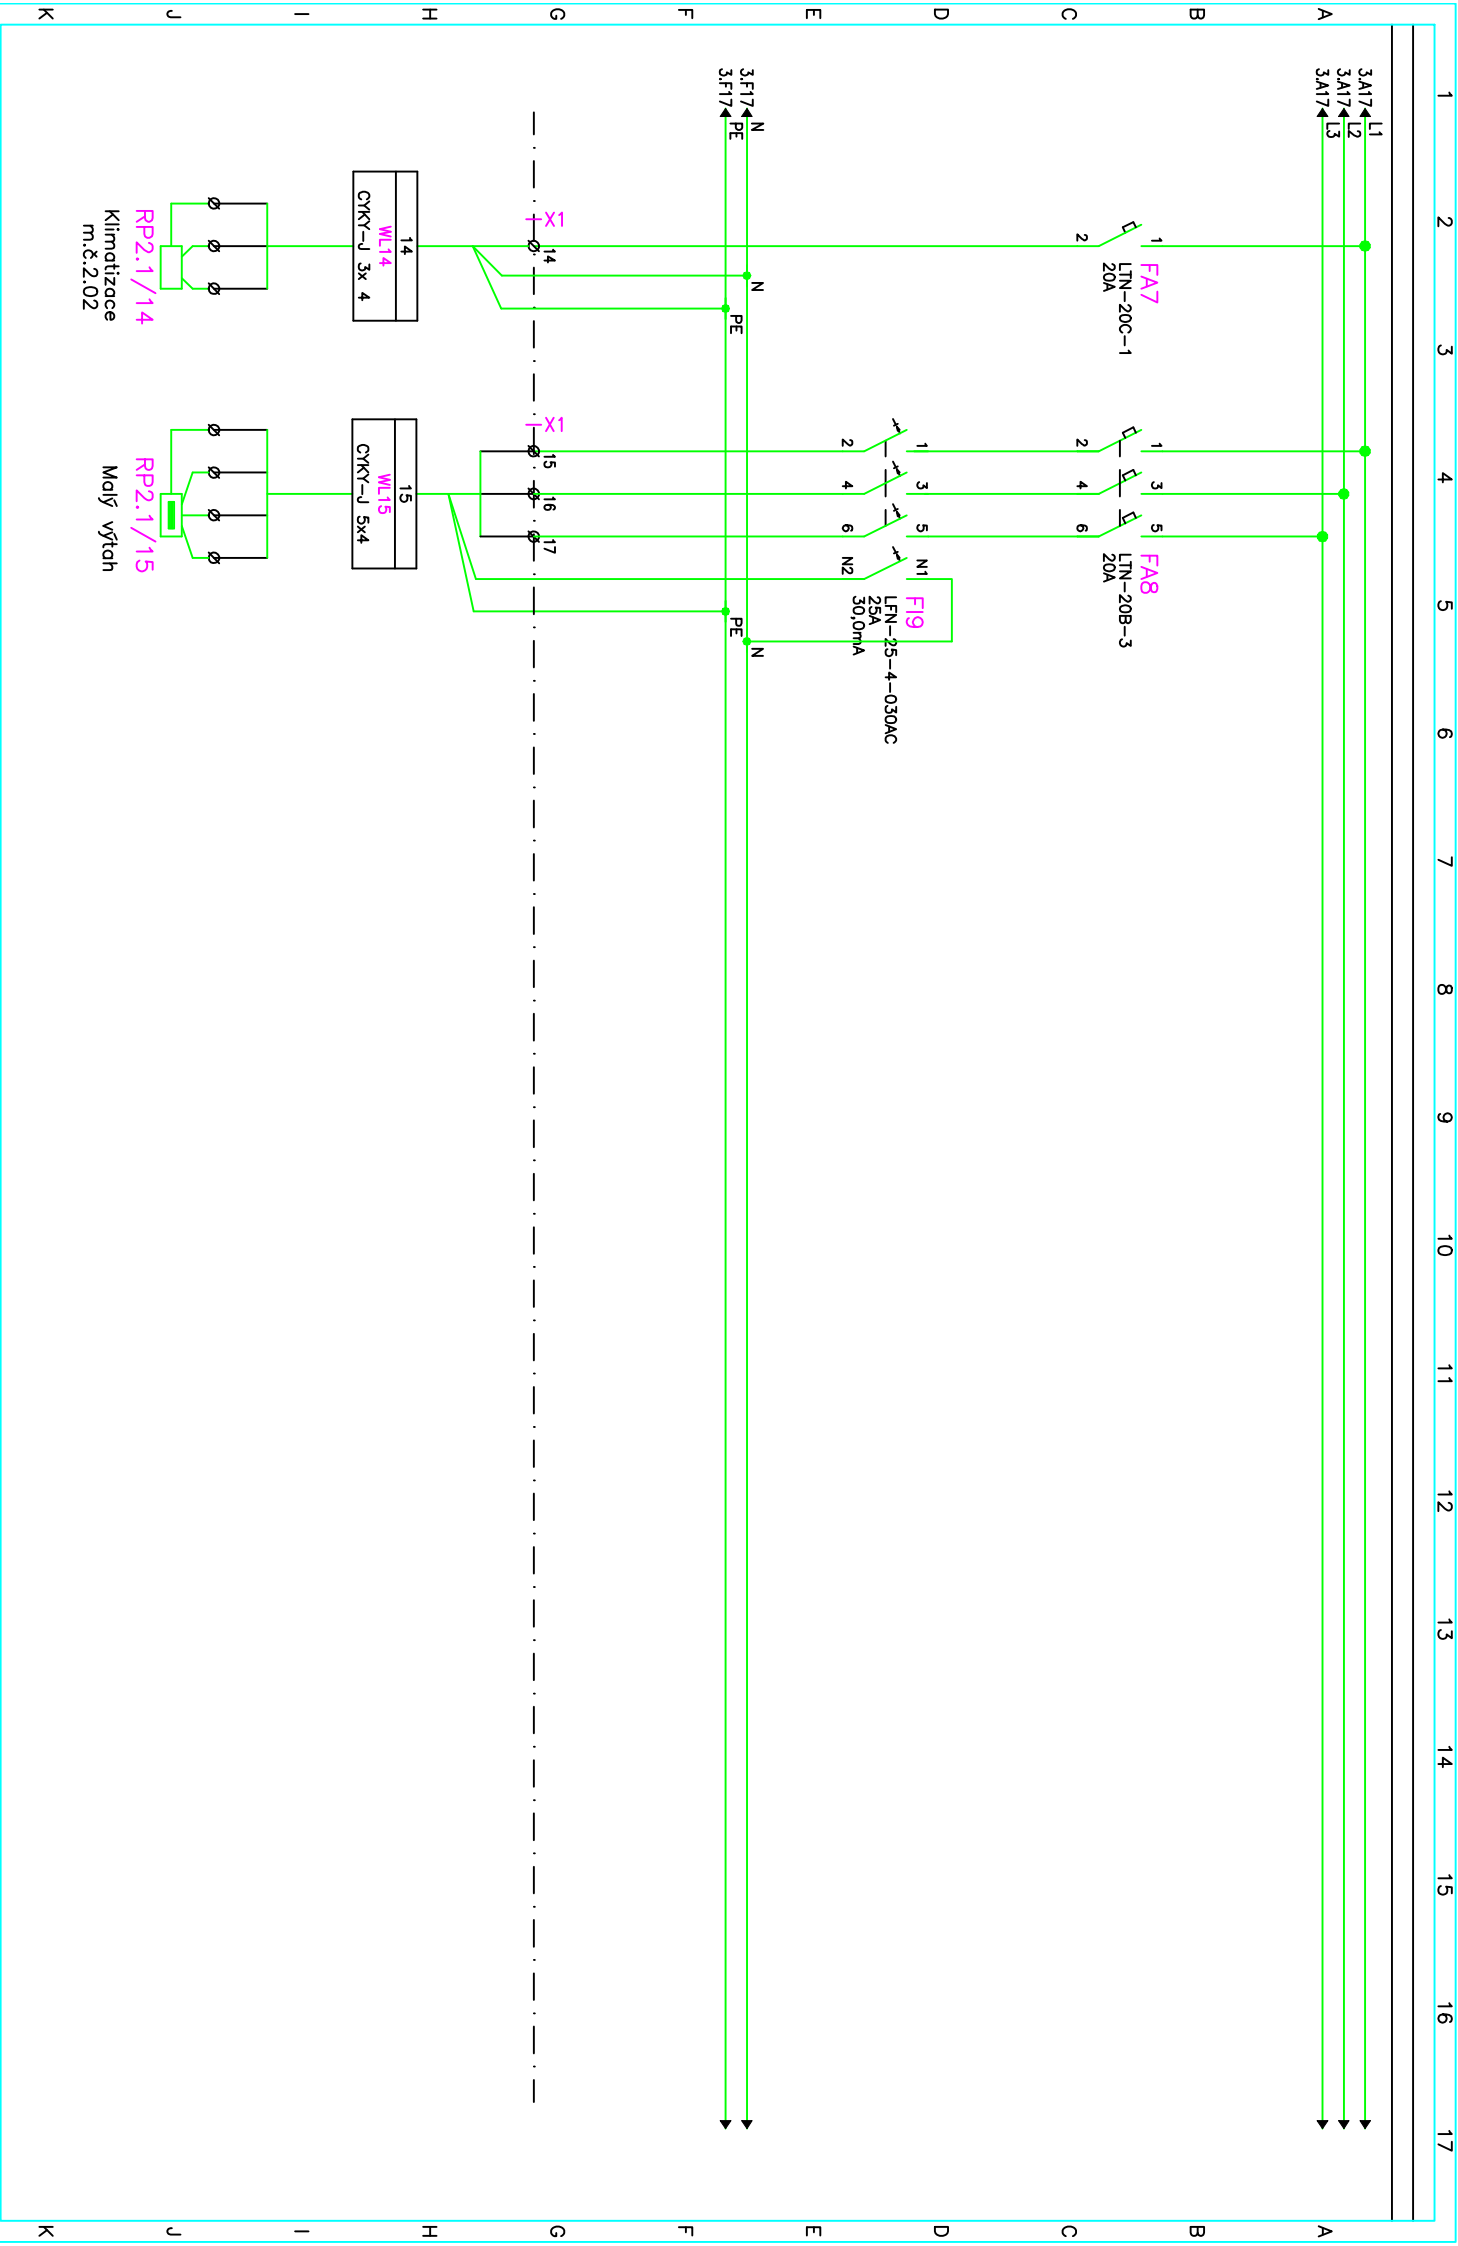

1	2	3	4	5	6	7	8	9	10	11	12	13	14	15	16	17
Výpracovki: Libor Fiala			AKCE: GO – ELEKTRONINSTALACE													
Kontrolով:			MŠ – Česlavske 335, Bohumín													
Datum : 03.12.2021			D1.4 – Silnoproudé elektroinstalace													
Investor: Zákazník škola a Materské škola Bohumín									Obsah:							
Schéma rozváděče RP2.1									Změna/Datum:							
Měřtko: N									V.č.: 090621-20-16							
									List: 4							

	10	11	12	13	14	15	16	17
Investor:	Zakladní škola a Materské škola Bohumín			Zak.číslo:	FJ33/2021		A.K.:	Listů: 4
Obsah:				Změň./Datum:			V.č.:	List:
Schéma rozváděče RP2.1				Měřtko:	N		090621-20-16	4