


PŮDORYS 1NP - BOURACÍ PRÁCE

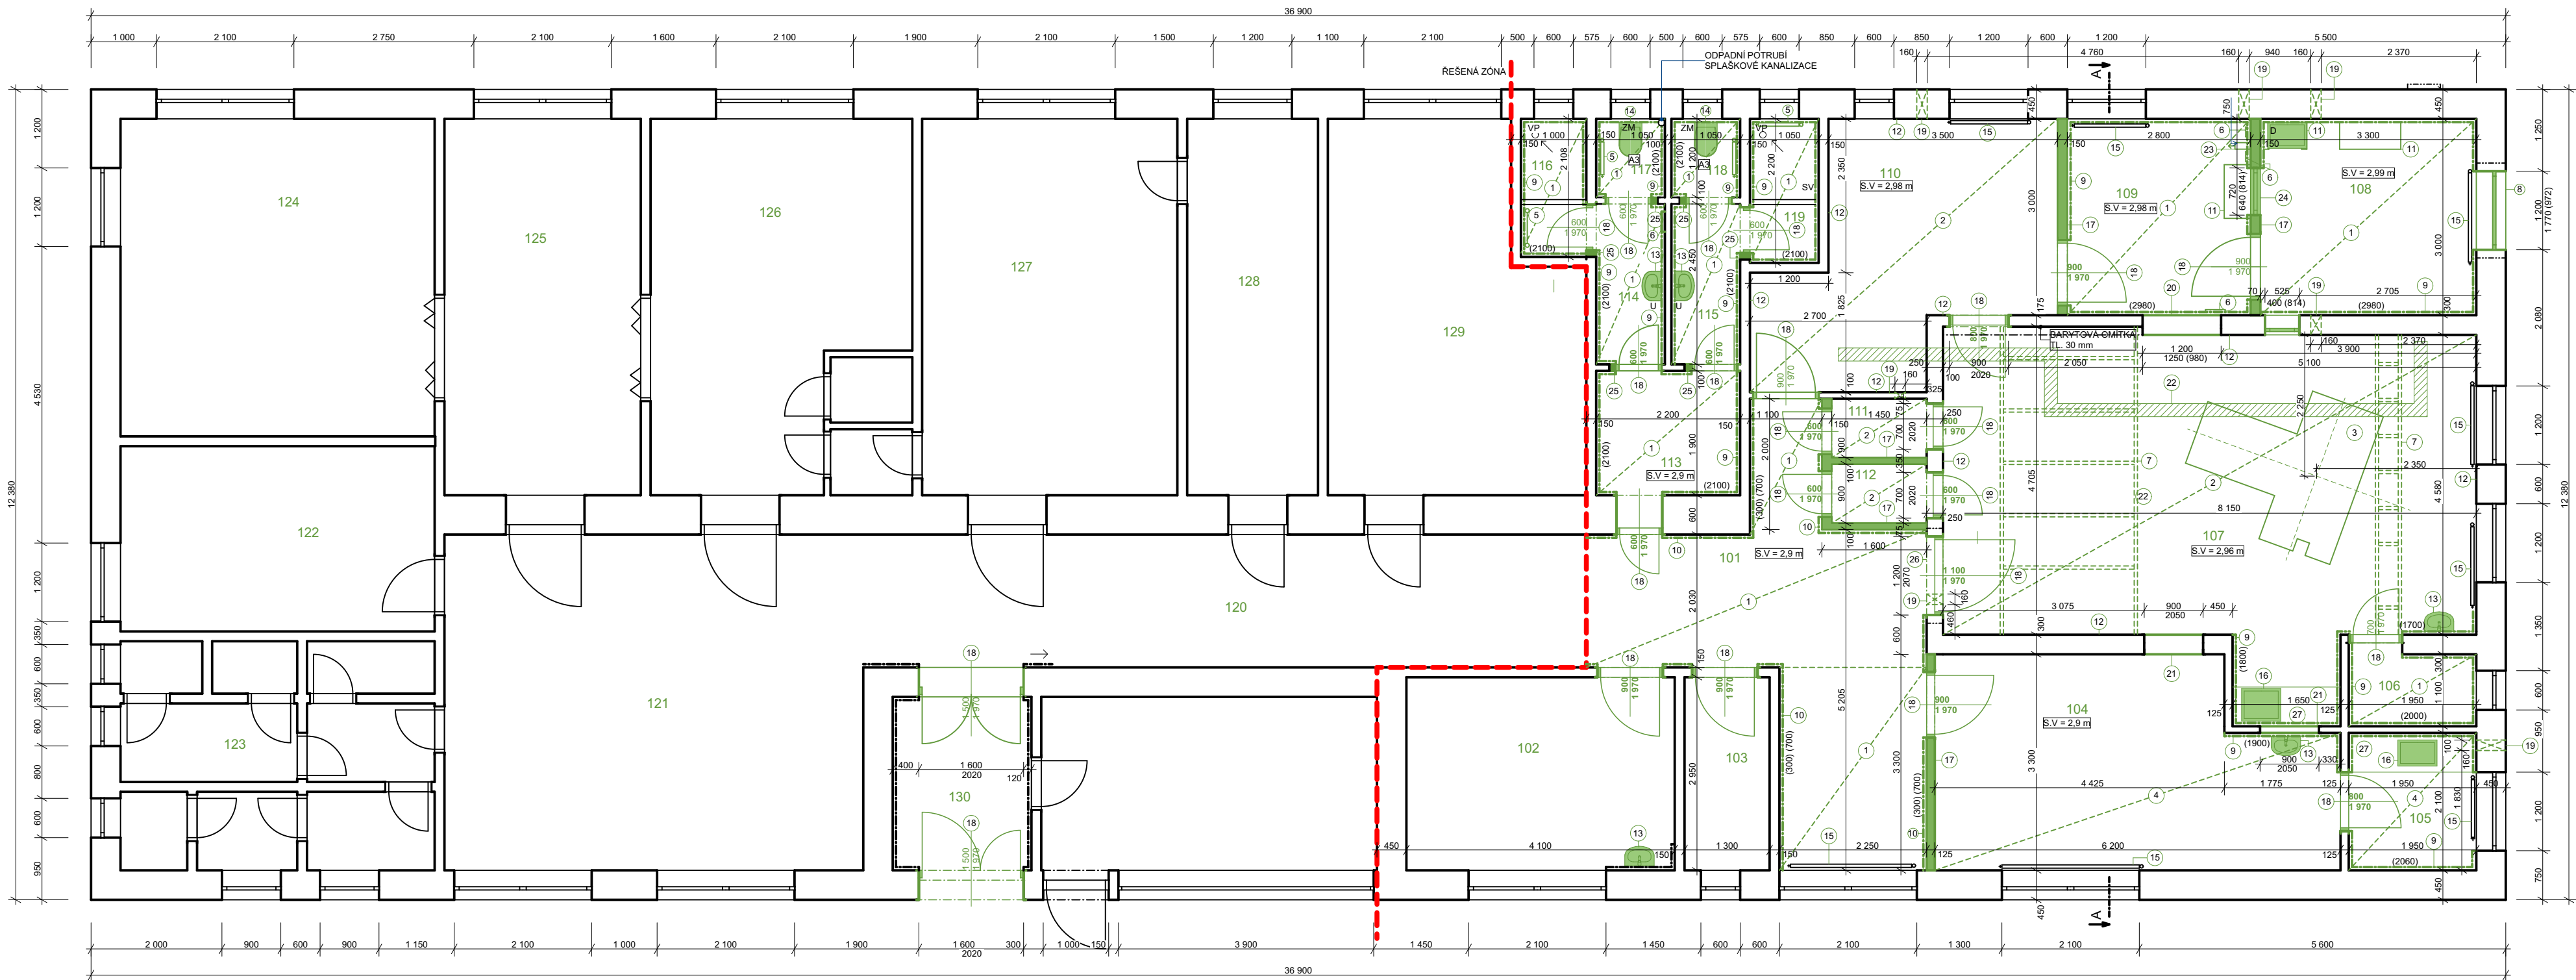

TABULKA MÍSTNOSTÍ STÁVAJÍCÍ STAV		
Č.	Název místnosti	Plocha (m2)
101	CHODBA	19,93
102	SKLAD	12,10
103	TECHNICKÁ MÍSTNOST	3,84
104	DENNÍ MÍSTNOST	18,33
105	UKLIDOVÁ MÍSTNOST	4,10
106	WC	2,29
107	RTG	40,02
108	PERSONÁL	9,90
109	PERSONÁL	6,40
110	PERSONÁL	14,45
111	PŘEVLEKACÍ KLABINA	1,31
112	PŘEVLEKACÍ KABINA	1,31
113	PŘEDSÍŇ HYGIENA	4,50
114	PŘEDSÍŇ SPRCHA + WC	2,57
115	PŘEDSÍŇ SPRCHA + WC	2,57
116	SPRCHA	2,11
117	WC	1,26
118	WC	1,26
119	SPRCHA	2,31
120	CHODBA	22,43
121	ČEKÁRNA	32,83
122	SADROVNA	13,60
123	HYGIENICKÉ ZAŘÍZENÍ	16,80
124	SÁL	23,31
125	AMBULANCE	17,23
126	SESTERNA	23,54
127	AMBULANCE	22,97
128	SKLAD	11,91
129	DENNÍ MÍSTNOST	20,59
130	ZÁDVEŘÍ	5,62
		363,35 m²

LEGENDA


- STÁVAJÍCÍ KONSTRUKCE BUDOVY
- BOURANÉ KONSTRUKCE A PRVKY BUDOVY
- DEMONTÁŽ STÁVAJÍCÍCH DVEŘNÍVH VÝPLNÍ VČETNĚ ZÁRUBNÍ
- VYBOURÁNÍ STÁVAJÍCÍHO ZDIVA
- VYBOURÁNÍ NÁŠLAPNÉ VRSTVY PODLAHY
- VYBOURÁNÍ STÁV. KERAMICKÉHO (BĚLNINOVÉHO) OBKLADU

LEGENDA BOURACÍCH PRACÍ:

- 1 VYBOURÁNÍ CELÉ SKLADBY PODLAHY - DLAŽBA
- 2 VYBOURÁNÍ CELÉ SKLADBY PODLAHY - PVC
- 3 VYBOURÁNÍ SKLADBY PODLAHY A ZÁKLADU POD PŘÍSTROJ CT TL. 1,0 m
- 4 ODSTRANĚNÍ CELÉ SKLADBY PODLAHY - KOBEREC
- 5 DEMONTÁŽ OTOPNÉHO TĚLESA
- 6 DEMONTÁŽ REVIZNÍCH DVÍŘEK
- 7 DEMONTÁŽ OCELOVÝCH PROFILŮ (TRAVERSA U 80, U 120)
- 8 DEMONTÁŽ STÁVAJÍCÍHO PLASOVÉHO OKNA
- 9 VYBOURÁNÍ KERAMICKÉHO OBKLADU
- 10 DEMONTÁŽ DŘEVĚNÉHO OBKLADU
- 11 VYBOURÁNÍ SCHODKU S PŘIPOJOVACÍM POTR. SPLAŠK. KANALIZACE
- 12 ODSTRANĚNÍ NÁTĚRU A OMÍTKY
- 13 DEMONTÁŽ UMYVADLA
- 14 DEMONTÁŽ WC
- 15 DEMONTÁŽ, OBROUŠENÍ A NOVÝ NÁTĚR OTOP. TĚLESA
- 16 DEMONTÁŽ DŘEZU
- 17 VYBOURÁNÍ STÁVAJÍCÍ PŘÍČKY
- 18 DEMONTÁŽ STÁVAJÍCÍCH DVEŘNÍCH VÝPLNÍ VČETNĚ ZÁRUBNÍ A PRAHU
- 19 VYBOURÁNÍ PROSTUPU PRO VZDUCHOTECHNIKU
- 20 VYBOURÁNÍ OTVORU PRO POZOROVACÍ OKNO
- 21 VYBOURÁNÍ OTVORU PRO DVEŘNÍ OTVOR
- 22 VYBOURÁNÍ STÁVAJÍCÍHO KABELOVÉHO KANÁLU
- 23 DEMONTÁŽ VÝTOKOVÉ ARMATURY
- 24 DEMONTÁŽ ZÁMEČ. ZAŘÍZENÍ
- 25 UBOURÁNÍ PŘÍČKY PRO DVEŘE, VYBOURÁNÍ OTVORU PRO PŘEKLAD
- 26 VYBOURÁNÍ OTVORU PRO PŘEKLAD
- 27 DEMONTÁŽ KUCHYŇSKÉ LINKY

UPOZORNĚNÍ

- PŘI PROVÁDĚNÍ BOURACÍCH PRACÍ NUTNO DODRŽET VŠECHNY BEZPEČNOSTNÍ PŘEDPISY!

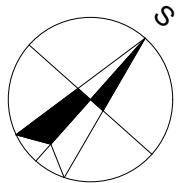

ZODP. PROJEKTANT: ING. LADISLAV ZAHRADNÍČEK VYPRACOVAL: BC.MARTIN PUSTĚJOVSKÝ INVESTOR: BOHUMÍNSKÁ MĚSTSKÁ NEMOCNICE a.s., SLEZSKÁ 207, 735 81 BOHUMÍN	PODPIS	atris Občanská 1116/18 710 00 Ostrava – Slezská Ostrava
NÁZEV AKCE: REKONSTRUKCE MÍSTNOSTÍ CT BOHUMÍNSKÉ MĚSTSKÉ NEMOCNICE a.s	ČÁST: STAVEBNÍ DATUM: 03/2018 MÍSTO STAVBY: SLEZSKÁ 207, 735 81 BOHUMÍN K.Ú. STARÝ BOHUMÍN, PARC. Č. 460	FORMÁT: 841 x 420 STUPEŇ: DPS
OBSAH VÝKRESU: PŮDORYS 1NP - BOURACÍ PRÁCE	STAVEBNÍ OBJEKT: SO 01 MĚŘITKO: 1:75	ČÍSLO VÝKRESU: D.1.1.b) 01