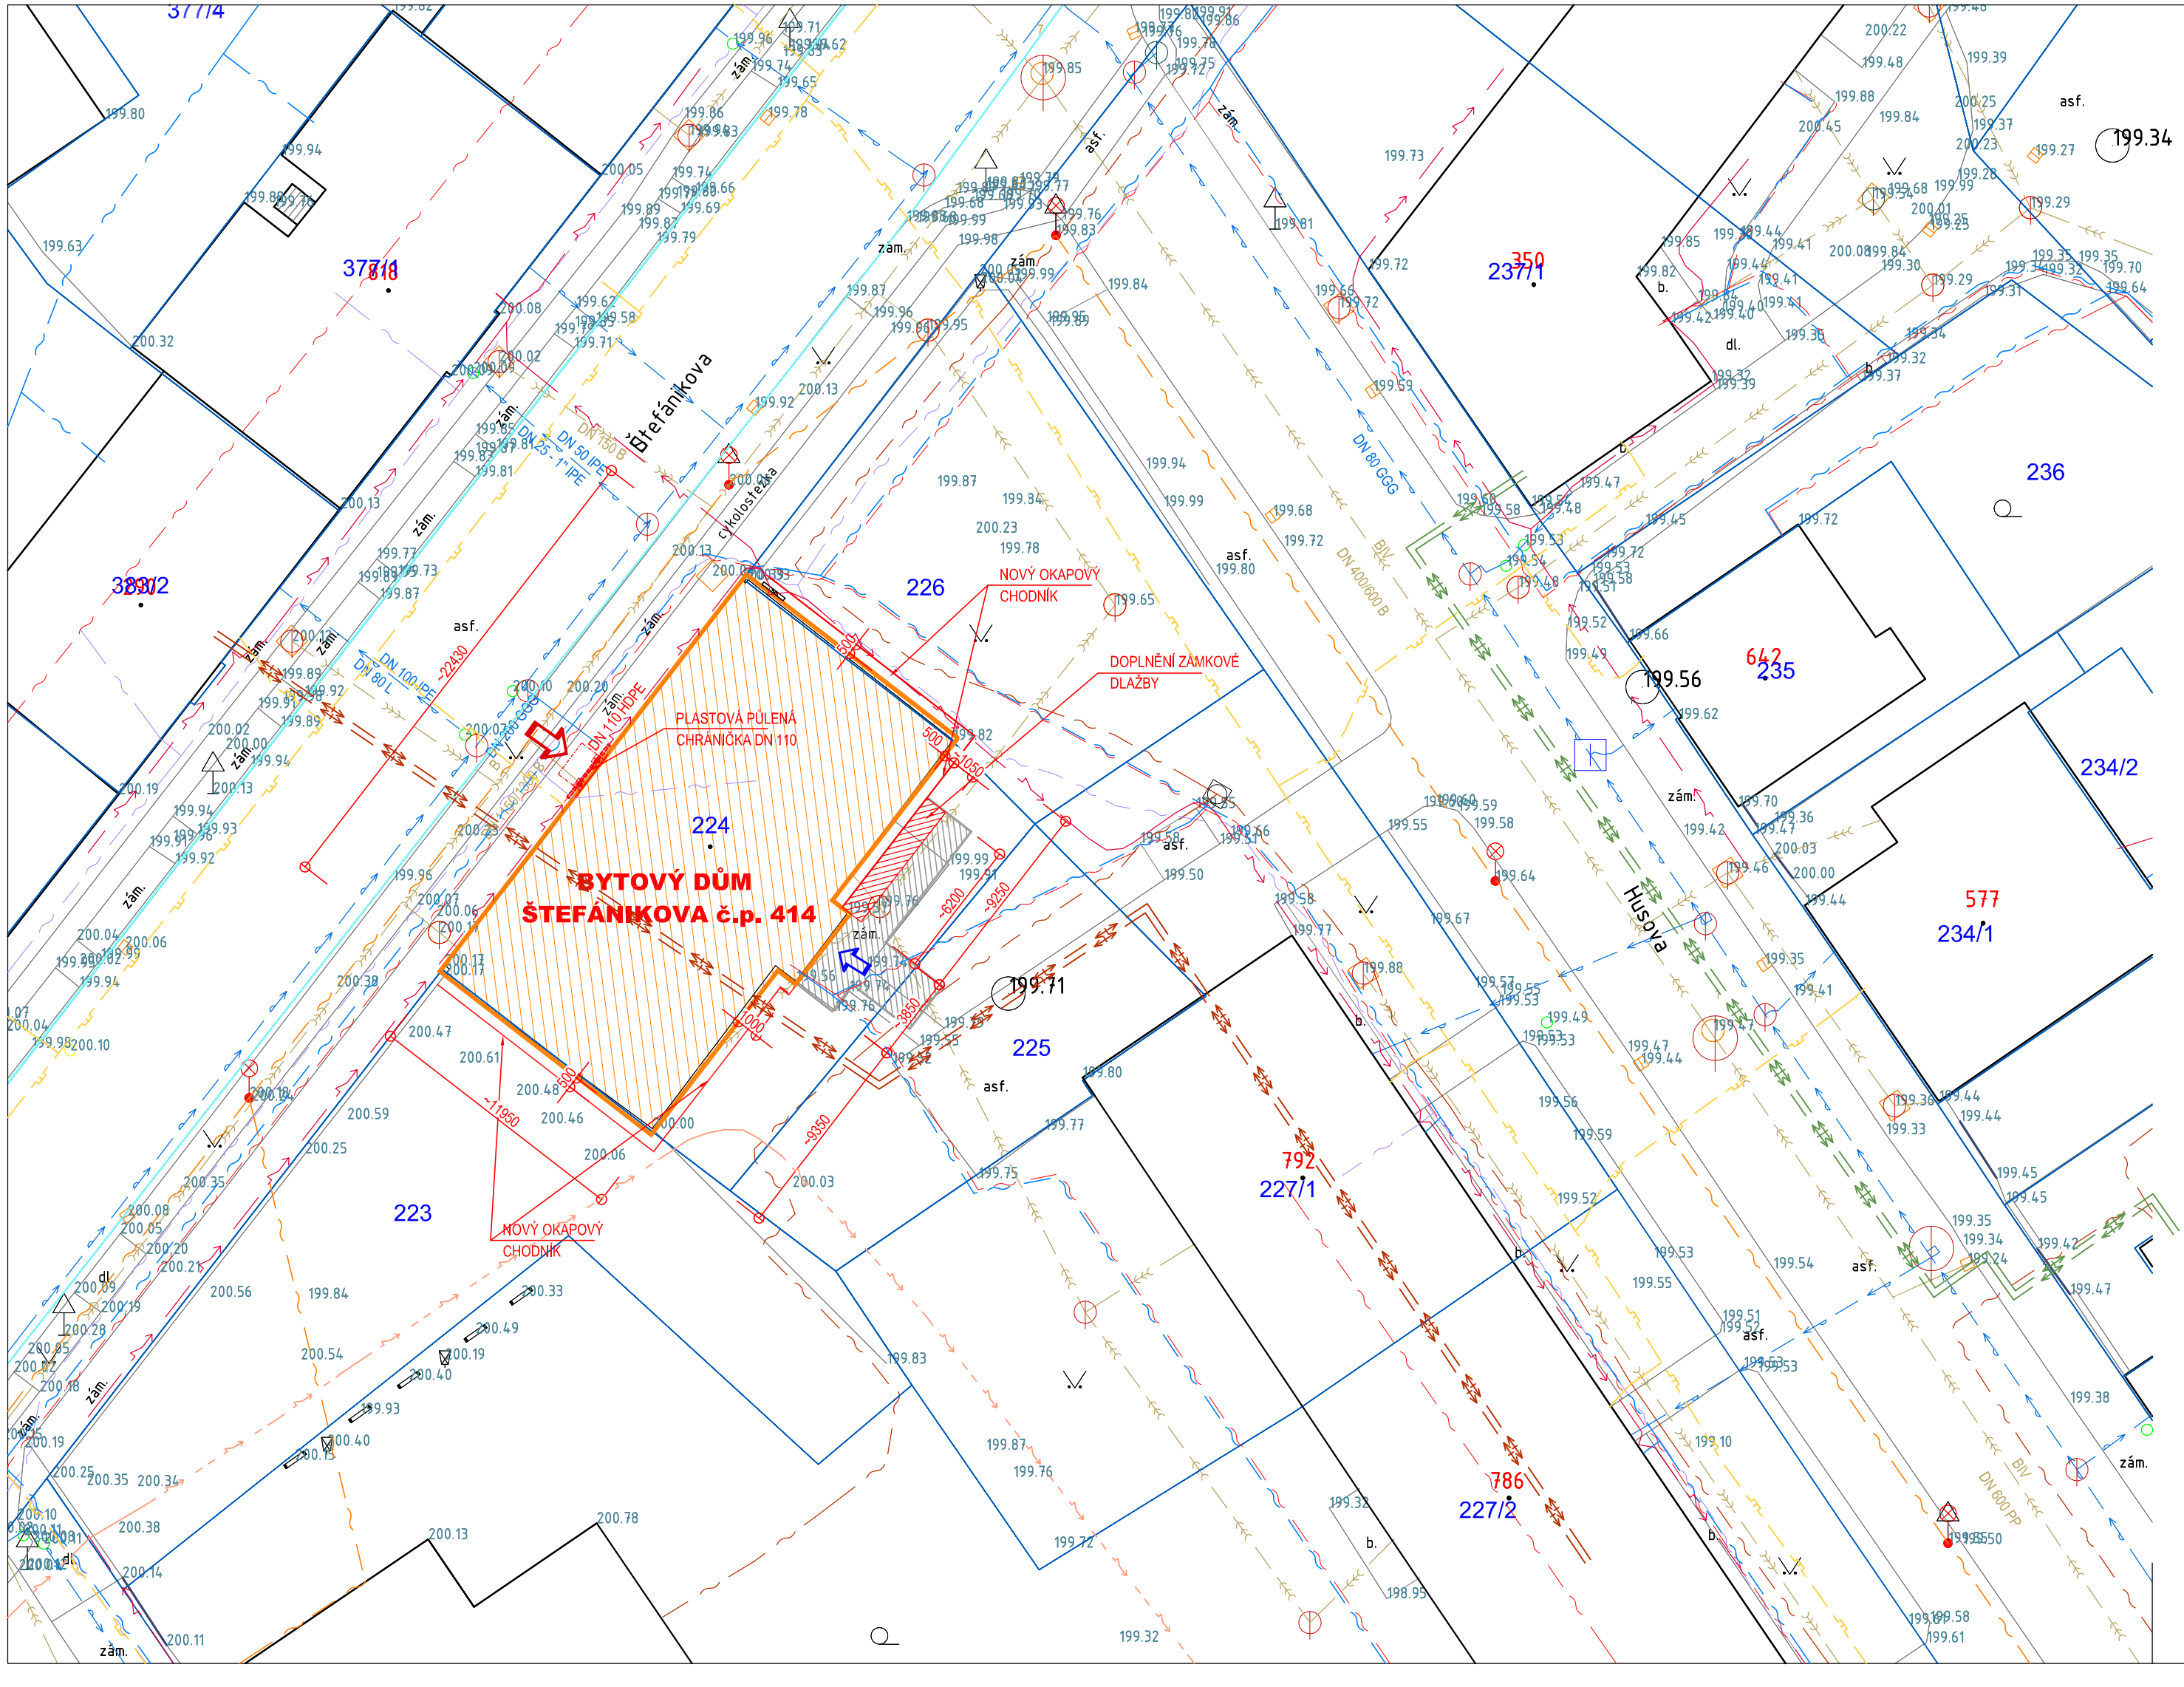

LEGENDA :

STÁVAJÍCÍ TRASY IS

- PODZEMNÍ VEDENÍ NN DO 1 kV - ČEZ DISTRIBUCE, a.s.
- PODZEMNÍ VEDENÍ NN DO 35 kV - ČEZ DISTRIBUCE, a.s.
- VODOVOD-SmVaK, a.s.
- JEDNOTNÁ KANALIZACE-SmVaK, a.s.
- NTL PLYNOVOD - GasNet, s.r.o.
- ELEKTRONICKÉ KOMUNIKACE spol. CETIN a.s. *-METALICKÝ KABEL(zaměřený průběh)*
- ELEKTRONICKÉ KOMUNIKACE spol. CETIN a.s. *-NADZEMNÍ SÍTĚ*
- TELEKOMUNIKAČNÍ OPTICKÉ SÍTĚ - PODA a.s.
- ELEKTRONICKÉ KOMUNIKACE spol. Nej.cz s.r.o. *-ZEMNÍ OPTICKÉ VEDENÍ (nezaměřené)*
- ELEKTRONICKÉ KOMUNIKACE spol. Nej.cz s.r.o. *-ZEMNÍ KOAXIÁLNÍ VEDENÍ (nezaměřené)*
- PODZEMNÍ VEDENÍ TEPELNÉ SÍTĚ - ČEZ Teplárenská, a.s.
- PODZEMNÍ VEDENÍ TEPELNÉ SÍTĚ - ve správě BM servis a.s.-VaDT

NOVÉ KONSTRUKCE

STÁVAJÍCÍ BYTOVÝ DŮM URČENÝ KE STAVEBNÍM ÚPRAVÁM

HRANICE PARCEL DLE KN

HRANICE BUDOV DLE KN

HLAVNÍM VSTUP DO BD

DVORNÍ VSTUP DO BD

SOUVISEJÍCÍ DOKUMENTACE:

- TECHNICKÉ ZPRÁVY PDSP + DVDS
- VÝKRESOVÁ ČÁST
- VYJÁDŘENÍ SPRÁVCŮ IS

POZNÁMKA:

- NEDÍLNOU SOUČÁSTÍ ZPRACOVANÉ DOKUMENTACE JE TEXTOVÁ A VÝKRESOVÁ ČÁST PDSP +DVDS
- ZAKRESLENÉ TRASY INŽENÝRSKÝCH SÍTÍ JSOU ORIENTAČNÍ-BYLY PŘEVZATY Z PODKLADŮ PŘEDANÝCH INVESTOREM A SPRÁVCI JEDNOTLIVÝCH INŽENÝRSKÝCH SÍTÍ
- POLOHOPIS A VÝŠKOPIS BYL PŘEVZAT Z DAT DIGITÁLNÍ TECHNICKÉ MAPY MĚSTA BOHUMÍNA, POSKYTNUTÝCH INVESTOREM

SOUŘADNICOVÝ SYSTÉM: JTSK

VÝŠKOVÝ SYSTÉM: BpV

±0= ÚROVEŇ PODLAHY PODESTY 1. NP (~200,950)

OZNAČENÍ REVIZE	PŘEDMĚT REVIZE	DATUM REVIZE	REVIZI PROVEDL

NÁZEV STAVBY

"STAVEBNÍ ÚPRAVY BYTOVÉHO DOMU - ul. ŠTEFÁNIKOVA č.p. 414 v BOHUMÍNĚ"

ING. PAVEL STOKLASA
PROJEKT / STUDIO
B. NĚMCOVÉ 20, 746 01 OPAVA
mob. 777 226 995
e-mail: projekt.studio@seznam.cz
www.projektstudioopava.cz

MÍSTO STAVBY	ŠTEFÁNIKOVA 414, BOHUMÍN
VEDOUCÍ PROJEKTU	ING. PAVEL STOKLASA
ZODPOVĚDNÝ PROJEKTANT	ING. PAVEL STOKLASA
OBJEDNATEL	MĚSTSKÝ ÚŘAD BOHUMÍN, MASARYKOVA 158, 735 81 BOHUMÍN
ČÁST	C. SITUAČNÍ VÝKRESY
STAVEBNÍ OBJEKT	
VYPRACOVAL	ING. PAVEL STOKLASA
AUTORIZACE	
DATUM	01/2022
MĚŘÍTKO	1:250
ČÍSLO ZAKÁZKY	1021/003
ČÍSLO KOPIE	

NÁZEV VÝKRESU: KOORDINAČNÍ SITUAČNÍ VÝKRES

STUPEŇ: PDSP+DVDS

ČÍSLO VÝKRESU: C.3