


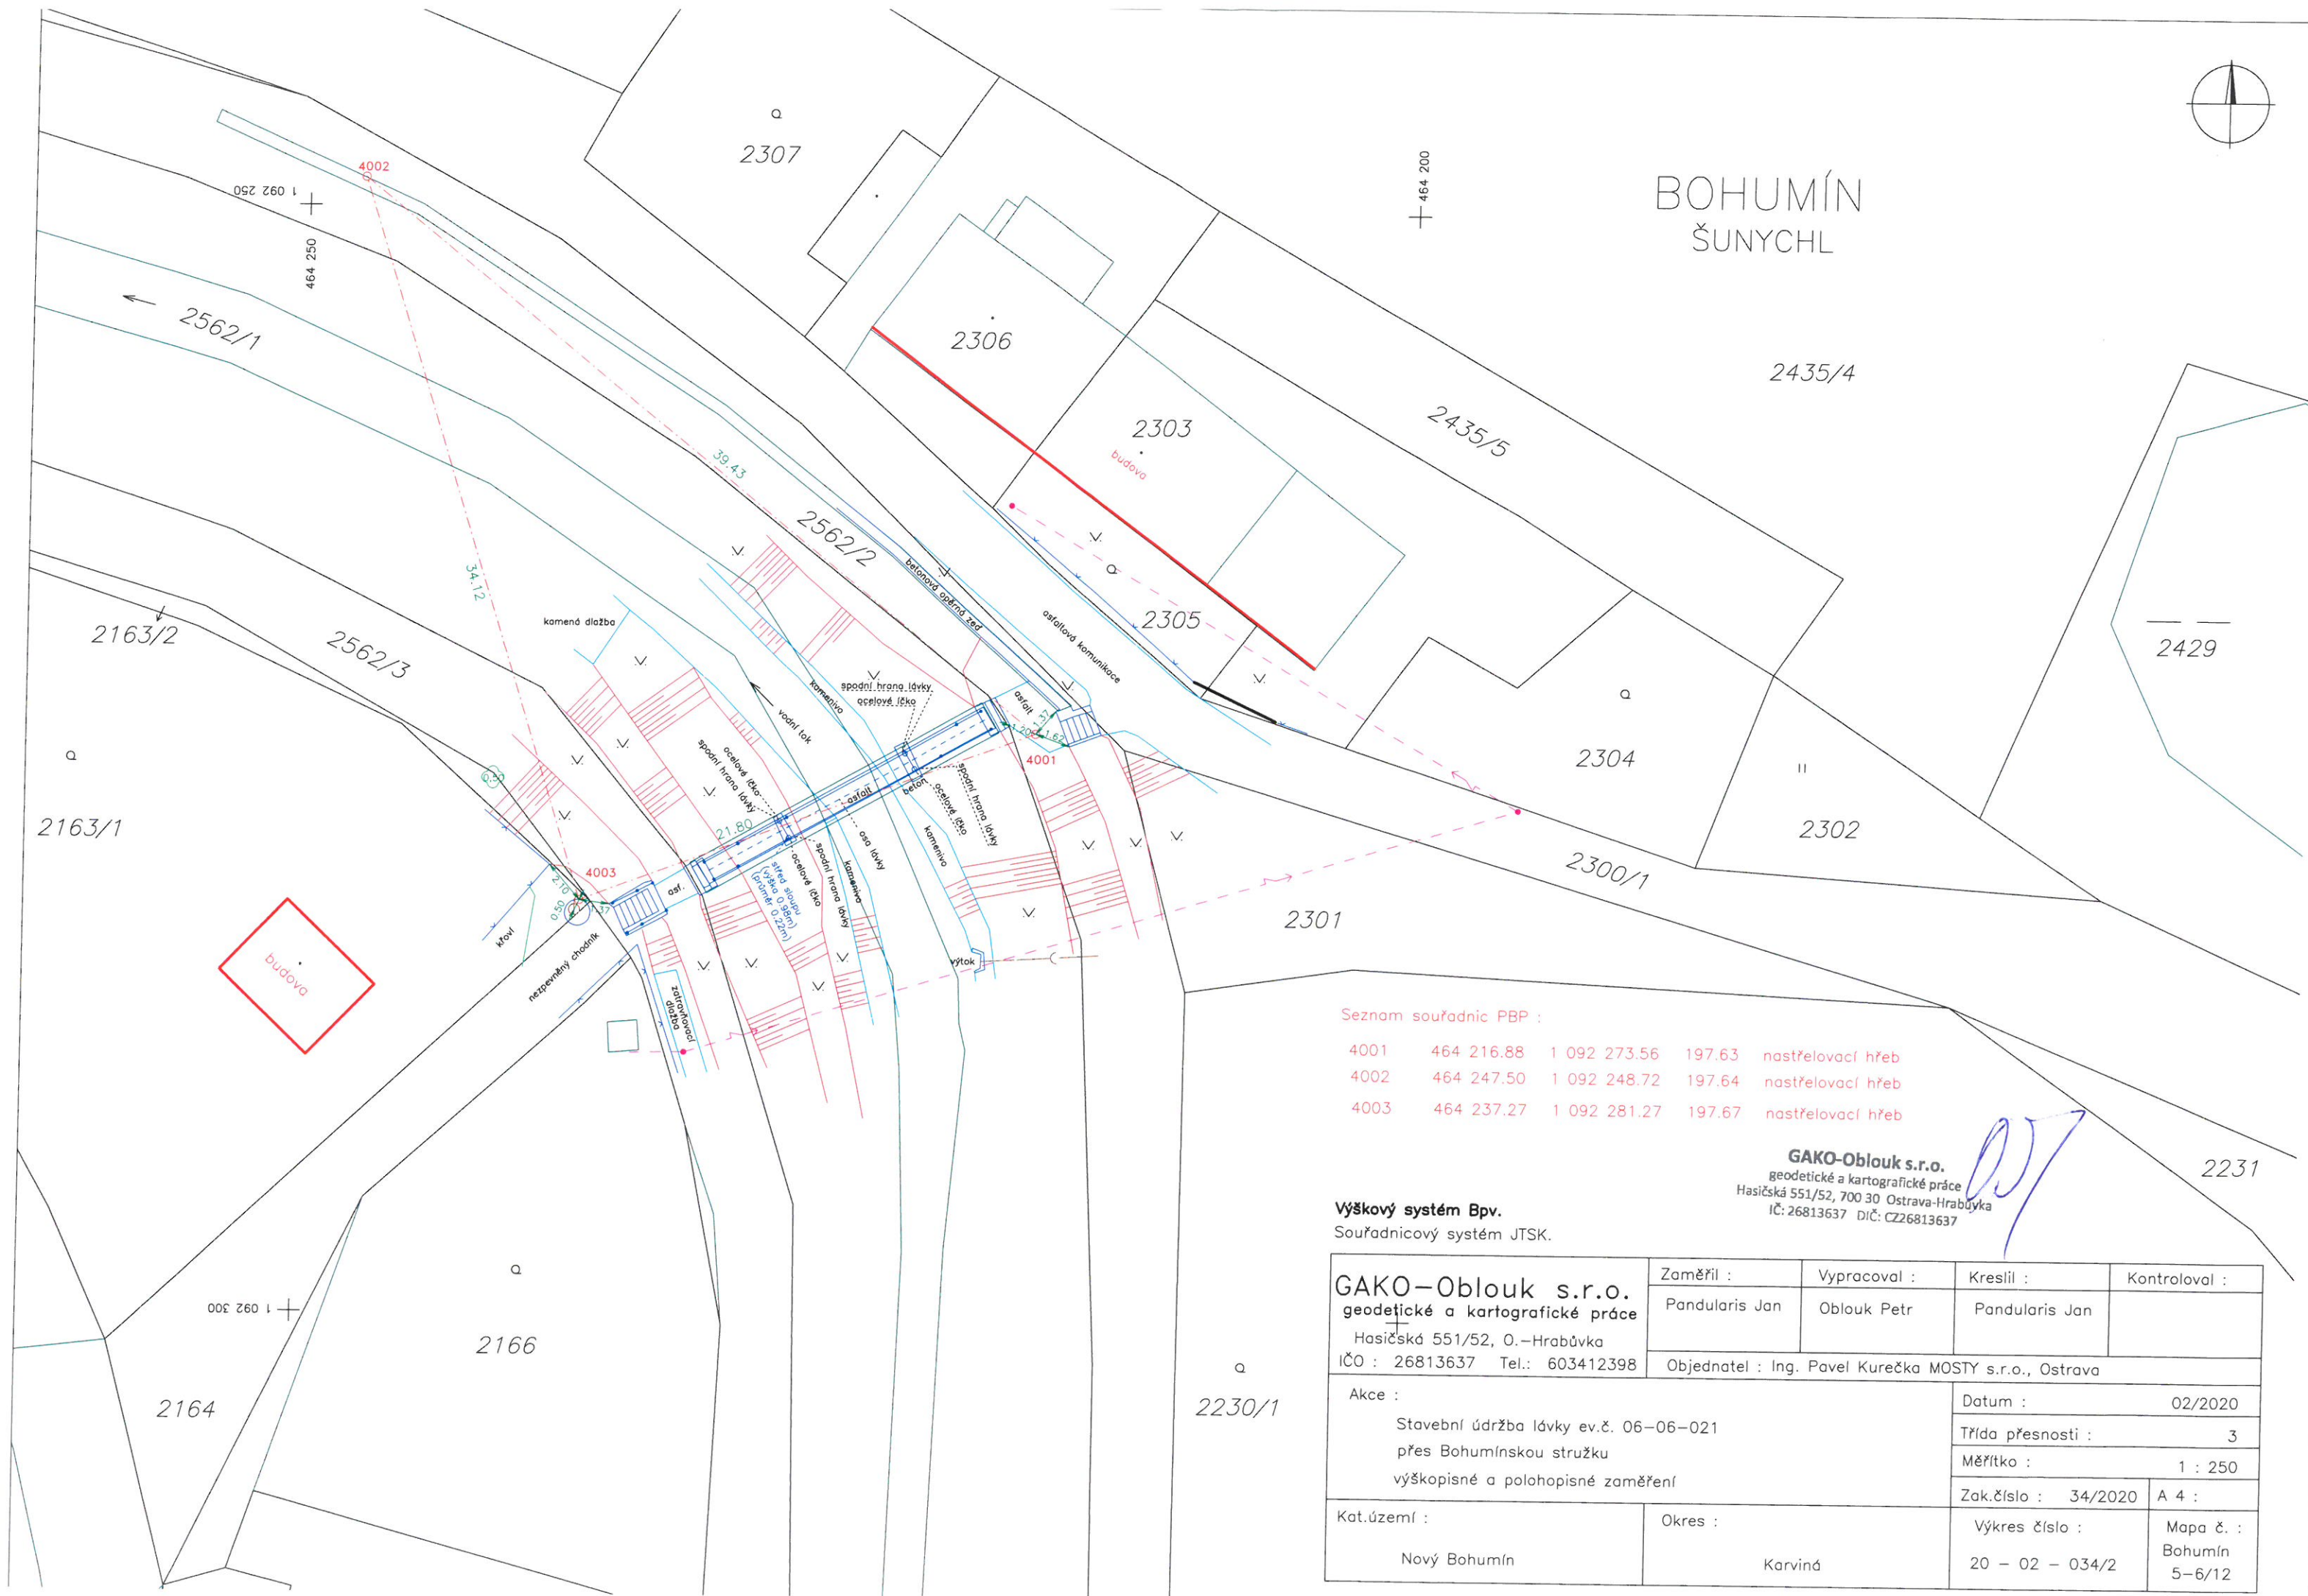

BOHUMÍN
ŠUNYCHL



Seznam souřadnic PBP :

4001	464 216.88	1 092 273.56	197.63	nastřelovací hřeb
4002	464 247.50	1 092 248.72	197.64	nastřelovací hřeb
4003	464 237.27	1 092 281.27	197.67	nastřelovací hřeb

GAKO-Oblouk s.r.o.
geodetické a kartografické práce
Hasičská 551/52, 700 30 Ostrava-Hrabůvka
IČ: 26813637 DIČ: CZ26813637

Výškový systém Bpv.
Souřadnicový systém JTSK.

GAKO-Oblouk s.r.o. geodetické a kartografické práce Hasičská 551/52, O.-Hrabůvka IČO : 26813637 Tel.: 603412398	Zaměřil :	Vypracoval :	Kreslil :	Kontroloval :
	Pandularis Jan	Oblouk Petr	Pandularis Jan	
	Objednatel : Ing. Pavel Kurečka MOSTY s.r.o., Ostrava			
Akce : Stavební údržba lávky ev.č. 06-06-021 přes Bohumínskou stružku výškopisné a polohopisné zaměření			Datum : 02/2020	
			Třída přesnosti : 3	
			Měřítko : 1 : 250	
			Zak.číslo : 34/2020	A 4 :
Kat.území : Nový Bohumín	Okres : Karviná		Výkres číslo : 20 - 02 - 034/2	Mapa č. : Bohumín 5-6/12