



PODÉLNÝ ŘEZ LÁVKOU

M 1:50

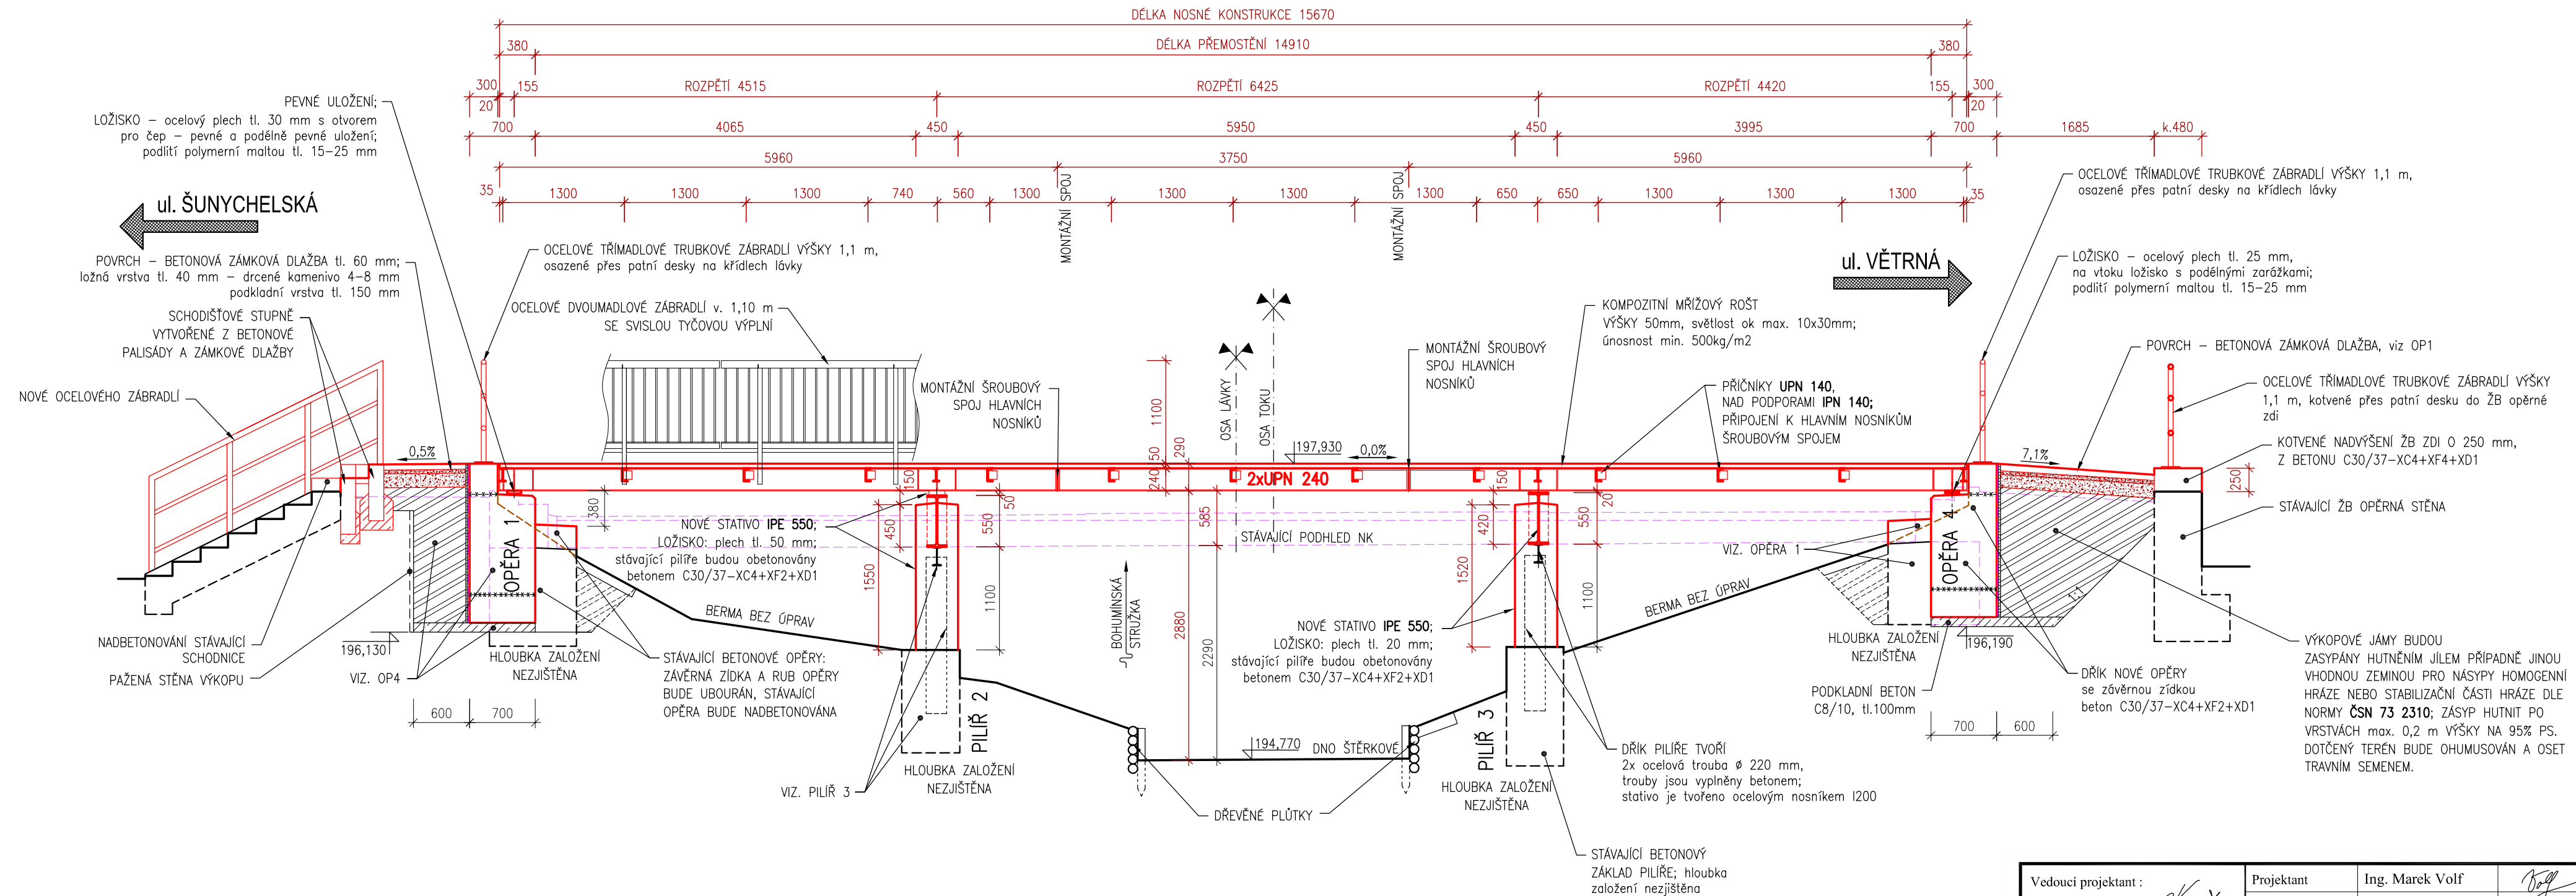

Vedoucí projektant : Ing. Pavel Kurečka	Projektant Kontroloval	Ing. Marek Volf Ing. Pavel Kurečka	<div> Ing. Pavel Kurečka MOSTY s.r.o. Starobělská 3151/83, Ostrava 700 30 tel.: 603 256 474 kurecka@mostykurecka.cz</div>
Objednatel: Město Bohumín			
Stavba (místo): LÁVKA ev.č. 06-06-02L PŘES BOHUMÍNSKOU STRUŽKU (ul. Větrná)			
Část / objekt:			Datum04/2020
			Formát3 A4
			Měřítko1:50
			ÚčelTP
			Č.zakázky2019-56
Název: Podélný řez lávkou			Č.soupravyČ.výkresu
			04