


PŮDORYS 1.NP -navržený stav

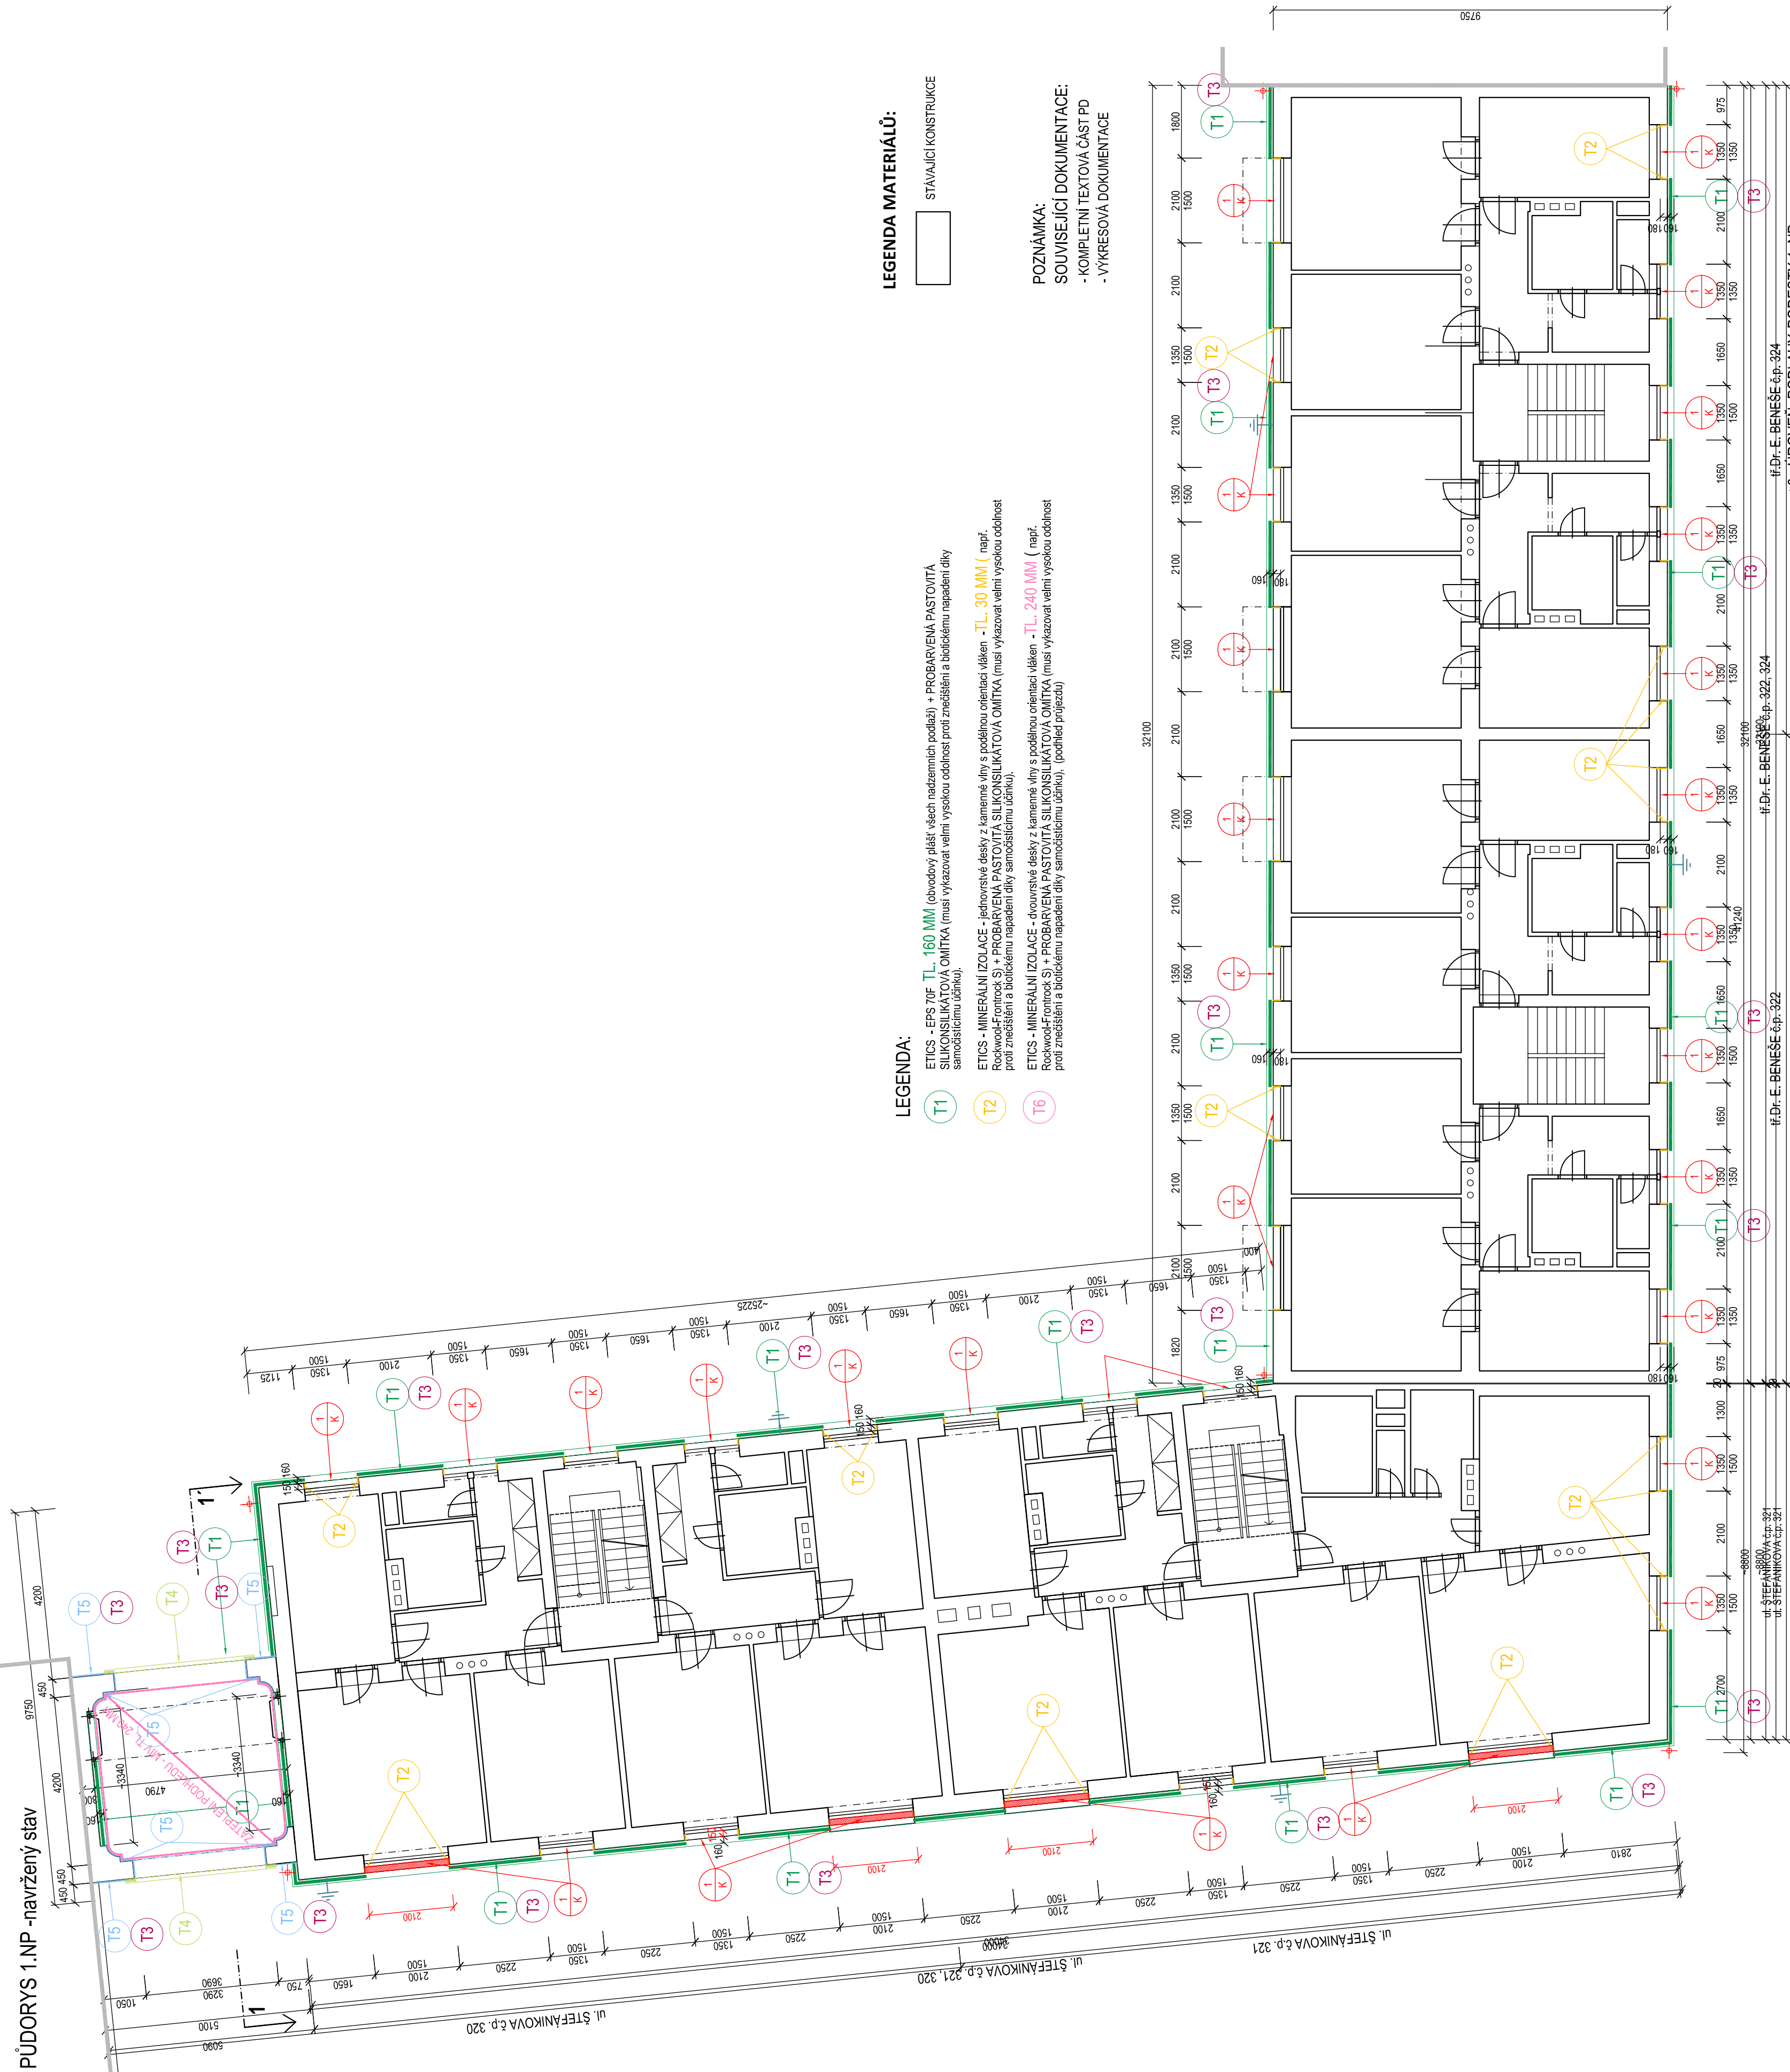

LEGENDA MATERIÁLŮ:



STÁVAJÍCÍ KONSTRUKCE

POZNÁMKA:

SOUVISEJÍCÍ DOKUMENTACE:

- KOMPLETNÍ TEXTOVÁ ČÁST PD
- VÝKRESOVÁ DOKUMENTACE

[illegible]