



PŮDORYS 1.PP
- stávající stav, bourání

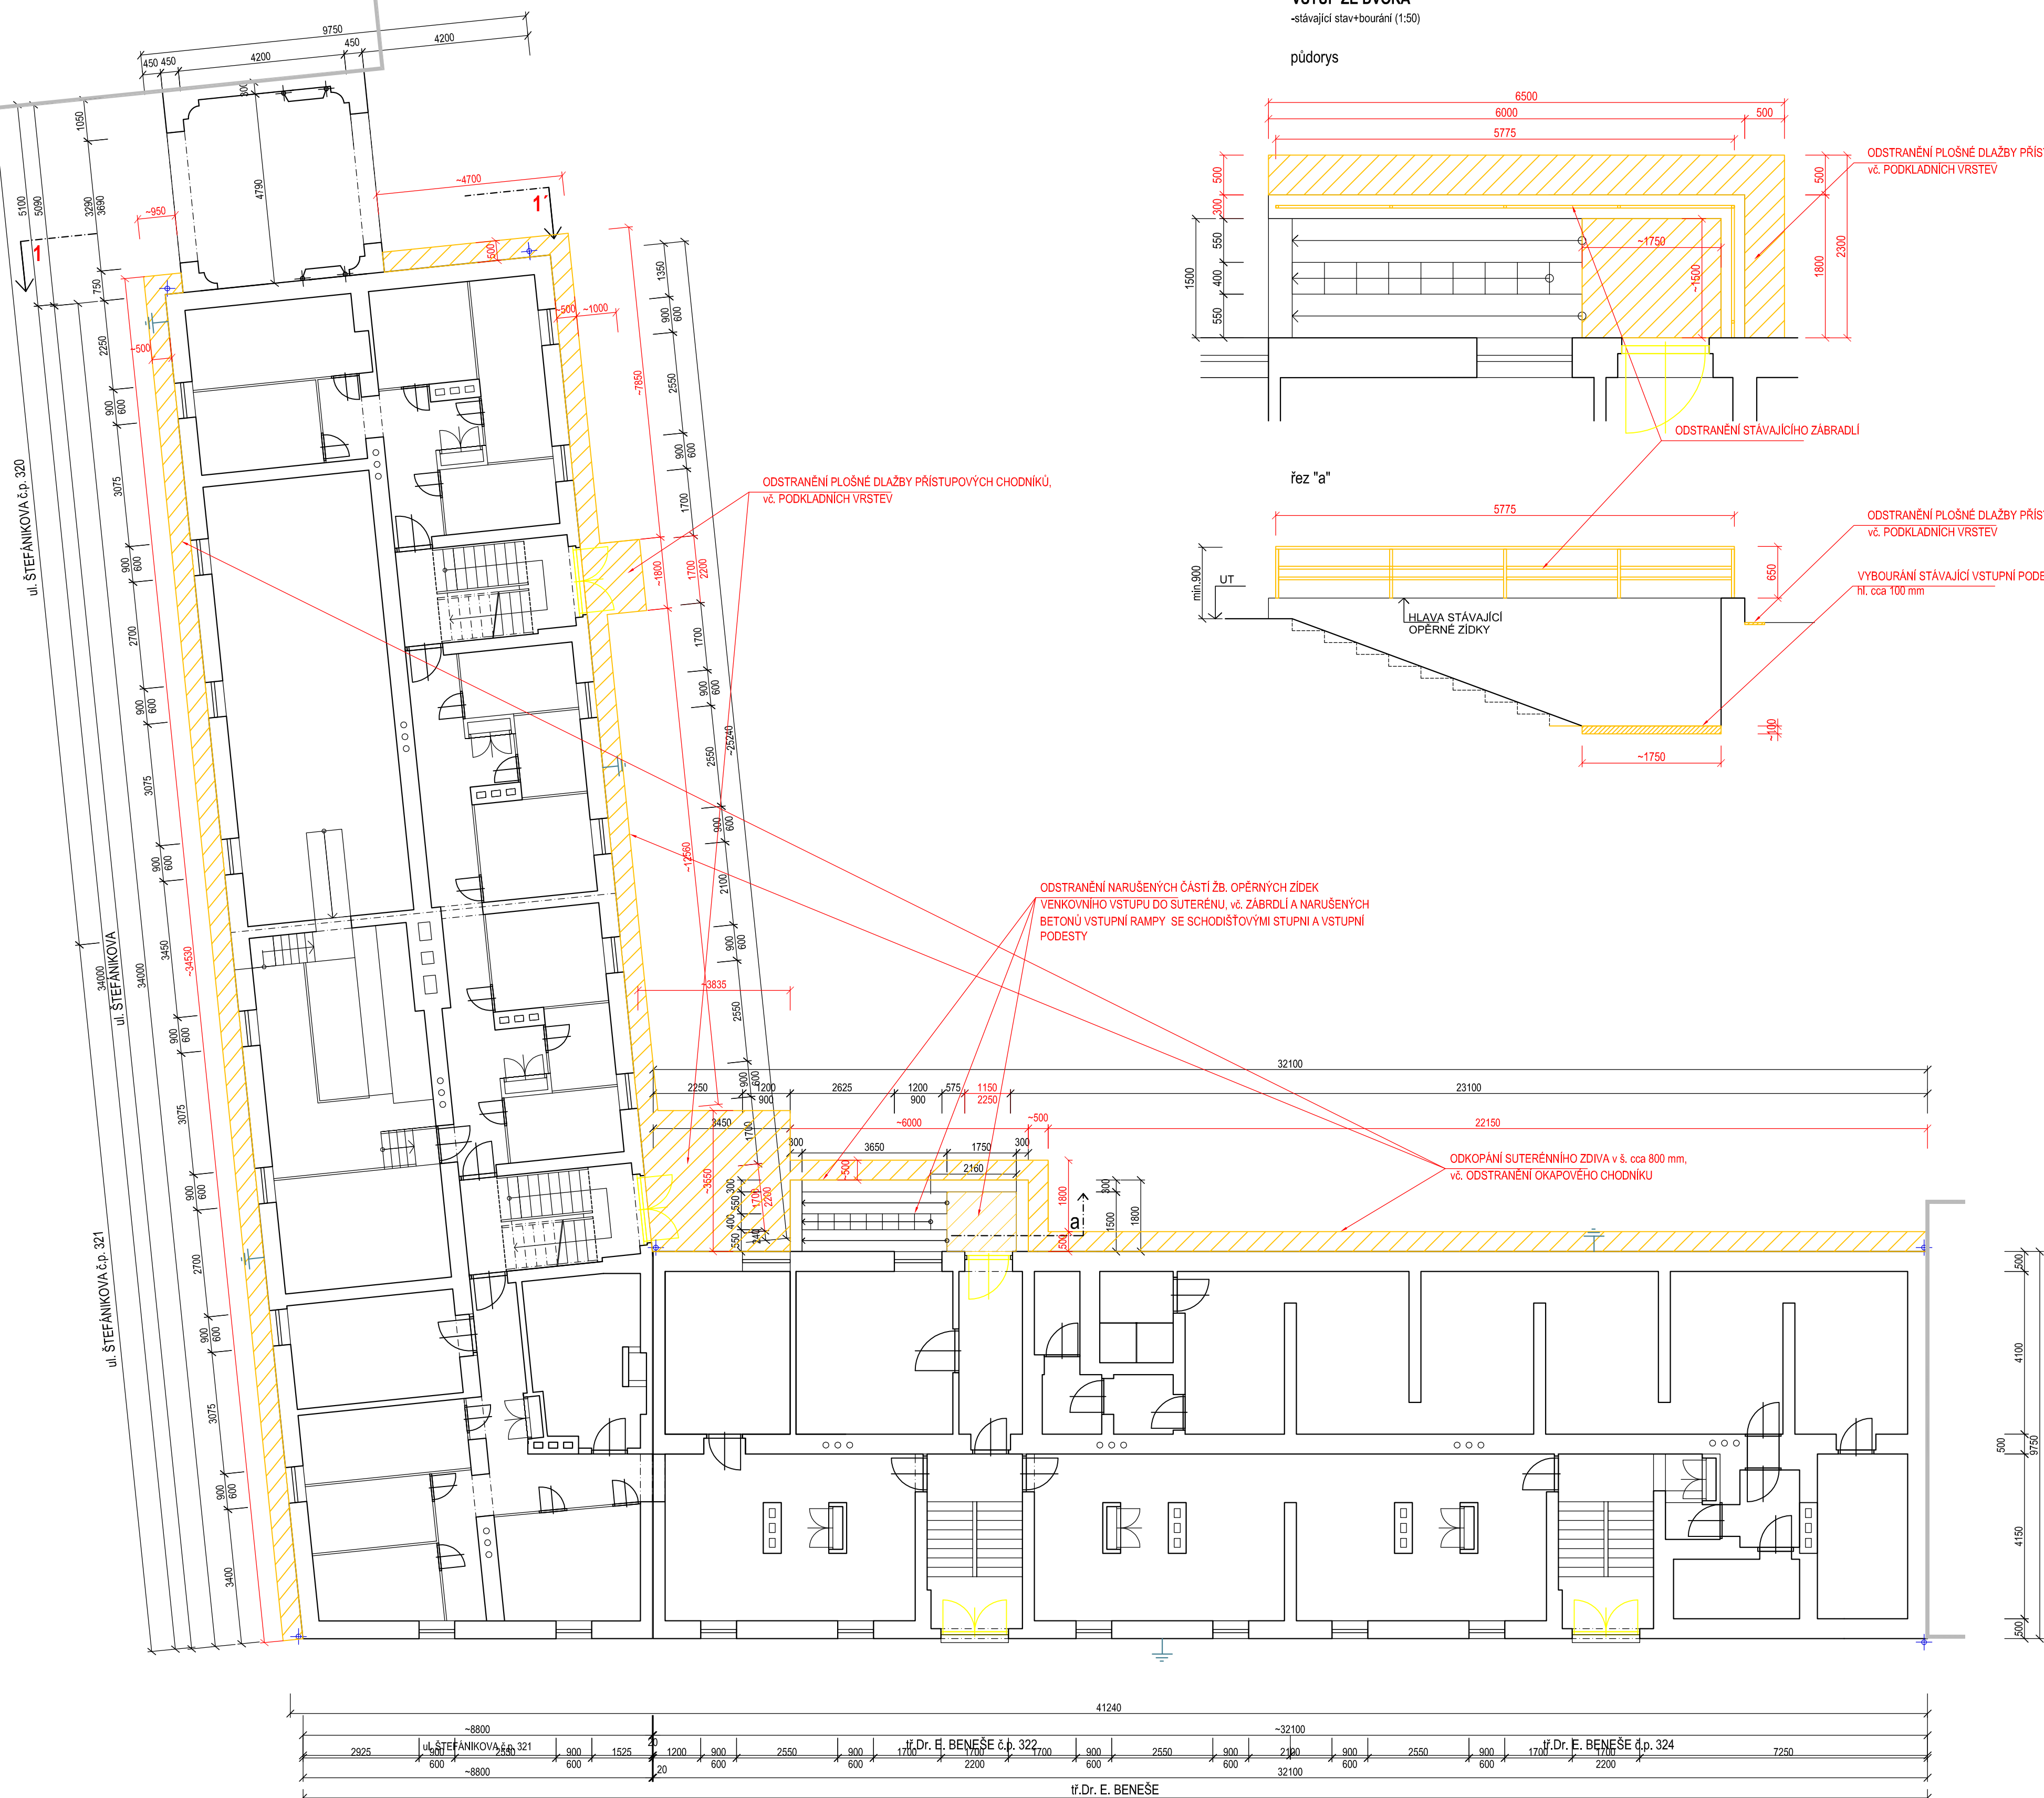


-stávající stav+bourání (1:50)

-stávající stav+bourání (1:50)

pudorys


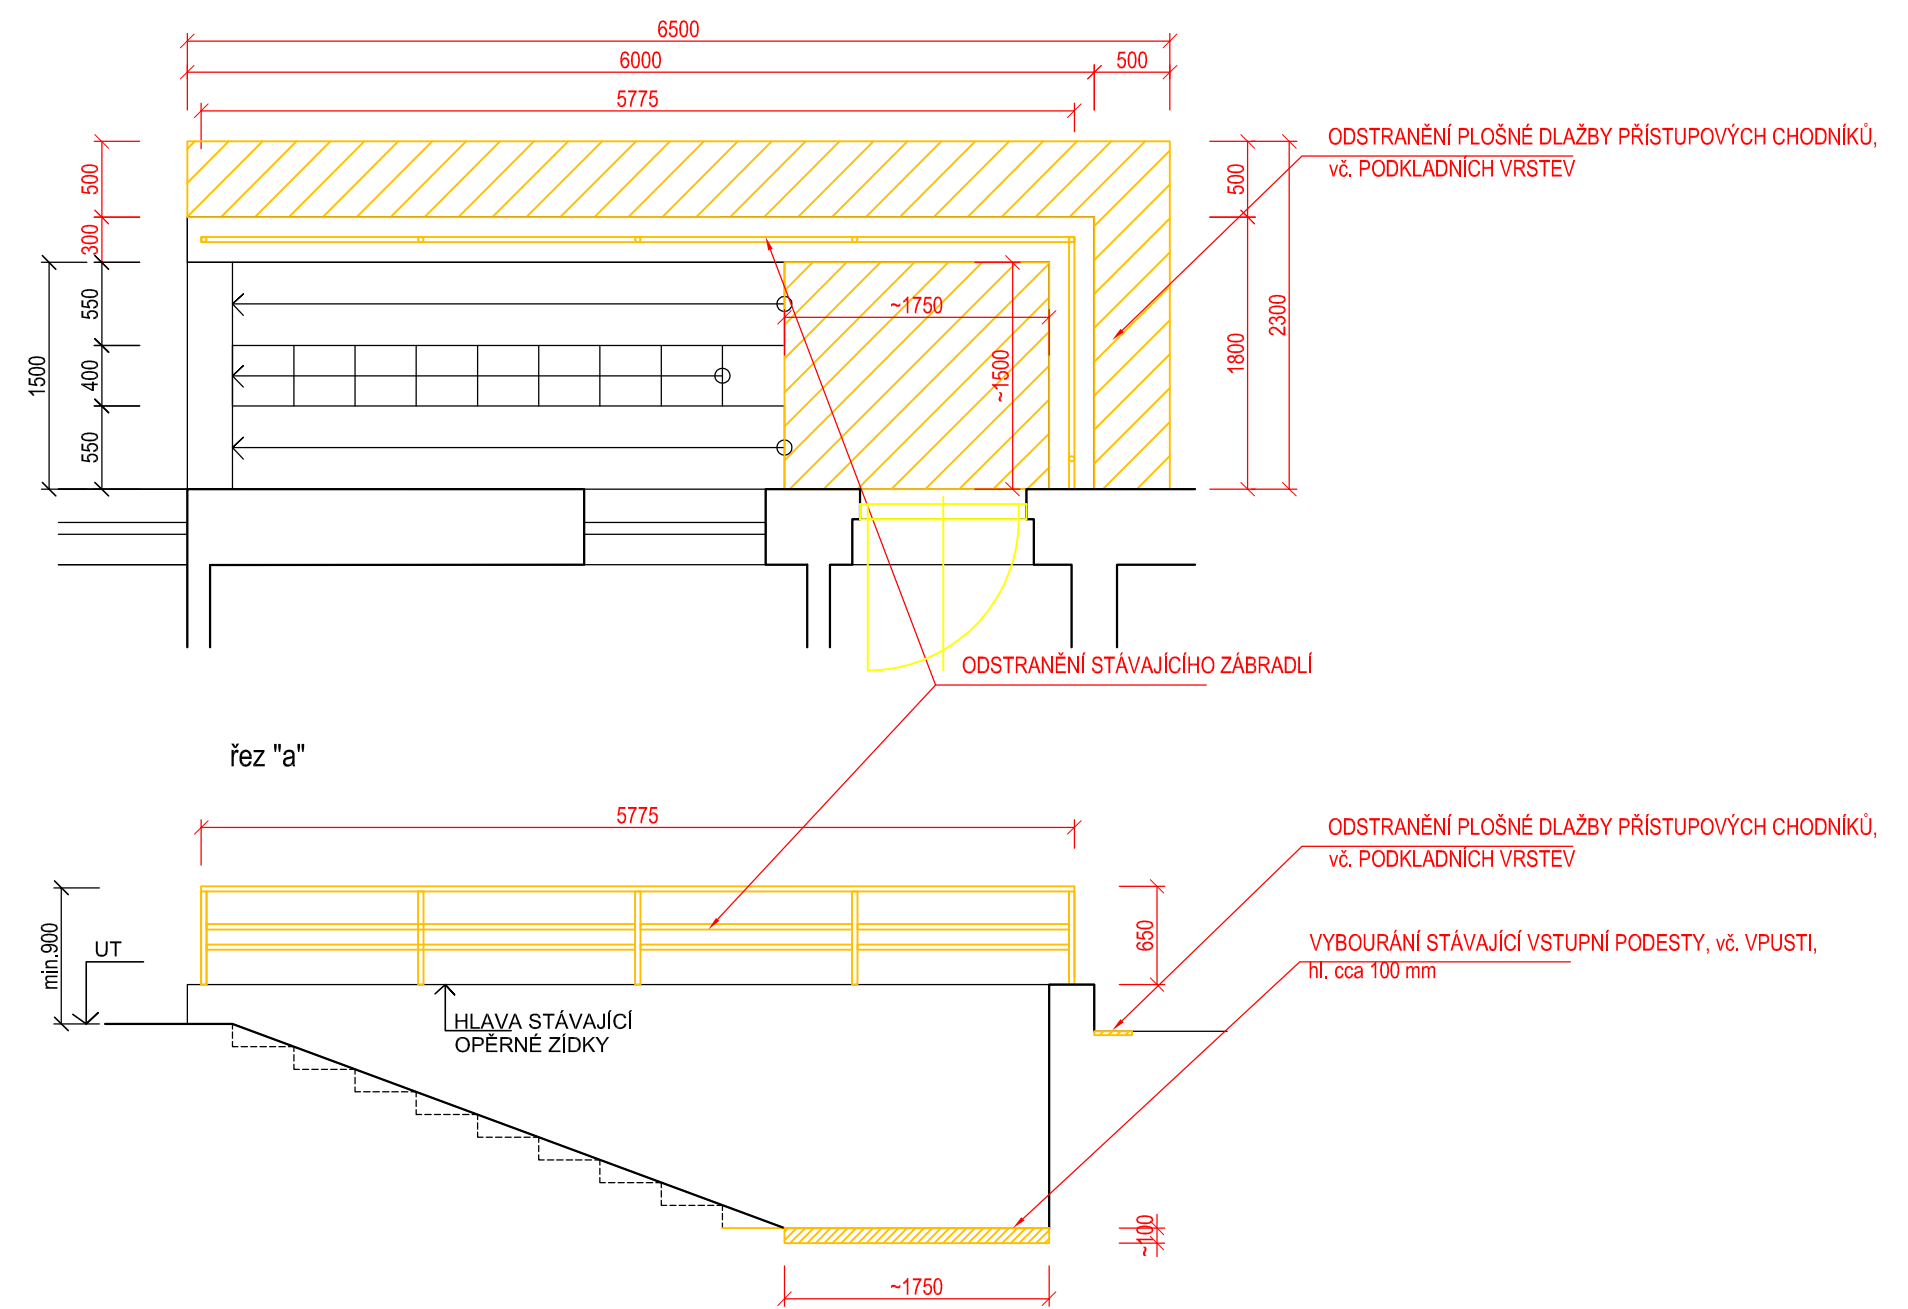


LEGENDA MATERIÁLŮ:

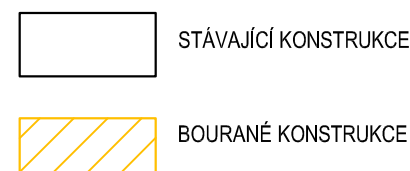

POZNÁMKA:
ROZSAH BOURACÍCH PRACÍ - PODROBNĚ
viz. TECHNICKÁ ZPRÁVA
SOUVISEJÍCÍ DOKUMENTACE:
- KOMPLETNÍ TEXTOVÁ ČÁST PD
- VÝKRESOVÁ DOKUMENTACE

±0= ÚROVEŇ PODLAHY PODESTY 1. NP

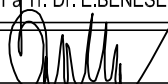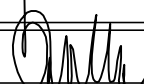OZNAČENÍ REVIZE		PŘEDMĚT REVIZE		DATUM REVIZE		REVIZI PROVEDL	
NÁZEV STAVBY "STAVEBNÍ ÚPRAVY BYTOVÝCH DOMŮ na ul. ŠTEFÁNÍKOVA č.p. 320 a 321, Tř. Dr. E. BENEŠE č.p. 322 a 324 v BOHUMÍNĚ"				ING. PAVEL STOKLASA PROJEKT / STUDIO 8. NEMCOVÉ 20, 746 01 OPAVA			
MÍSTO STAVBY ŠTEFÁNÍKOVA č.p. 320, 321 a Tř. Dr. E. BENEŠE č.p. 322, 324, BOHUMÍN				mob. 777 226 895 e-mail: projekt.studio@seznam.cz www.projektstudioopava.cz			
VEDOUcí PROJEKTU		ZODPOVĚDĚLÁ PROJEKTANT		VYPRACOVATEL		datum 02/2022	
ING. PAVEL STOKLASA 		ING. PAVEL STOKLASA 		ING. PAVEL STOKLASA 		číslo 1:100	
MĚSTSKÝ ÚŘAD BOHUMÍN, MASARYKOVA 158, 735 81 BOHUMÍN				AUSENCE		CÍLO ZAKÁZKY 1121/003	
D. 1.1 ARCHITEKTONICKO - STAVEBNÍ ŘEŠENÍ							
STAVĚNÉ OBJEKT PŮDORYS 1.PP - stávající stav, bourání				STUPEN PDSP+DVDS ČÍSLO VÝKRESU D.1.1.b.-01			
NÁZEV VÝKRESU				CÍLO KÓDE			