


PŮDORYS STŘECHY
- navržený stav


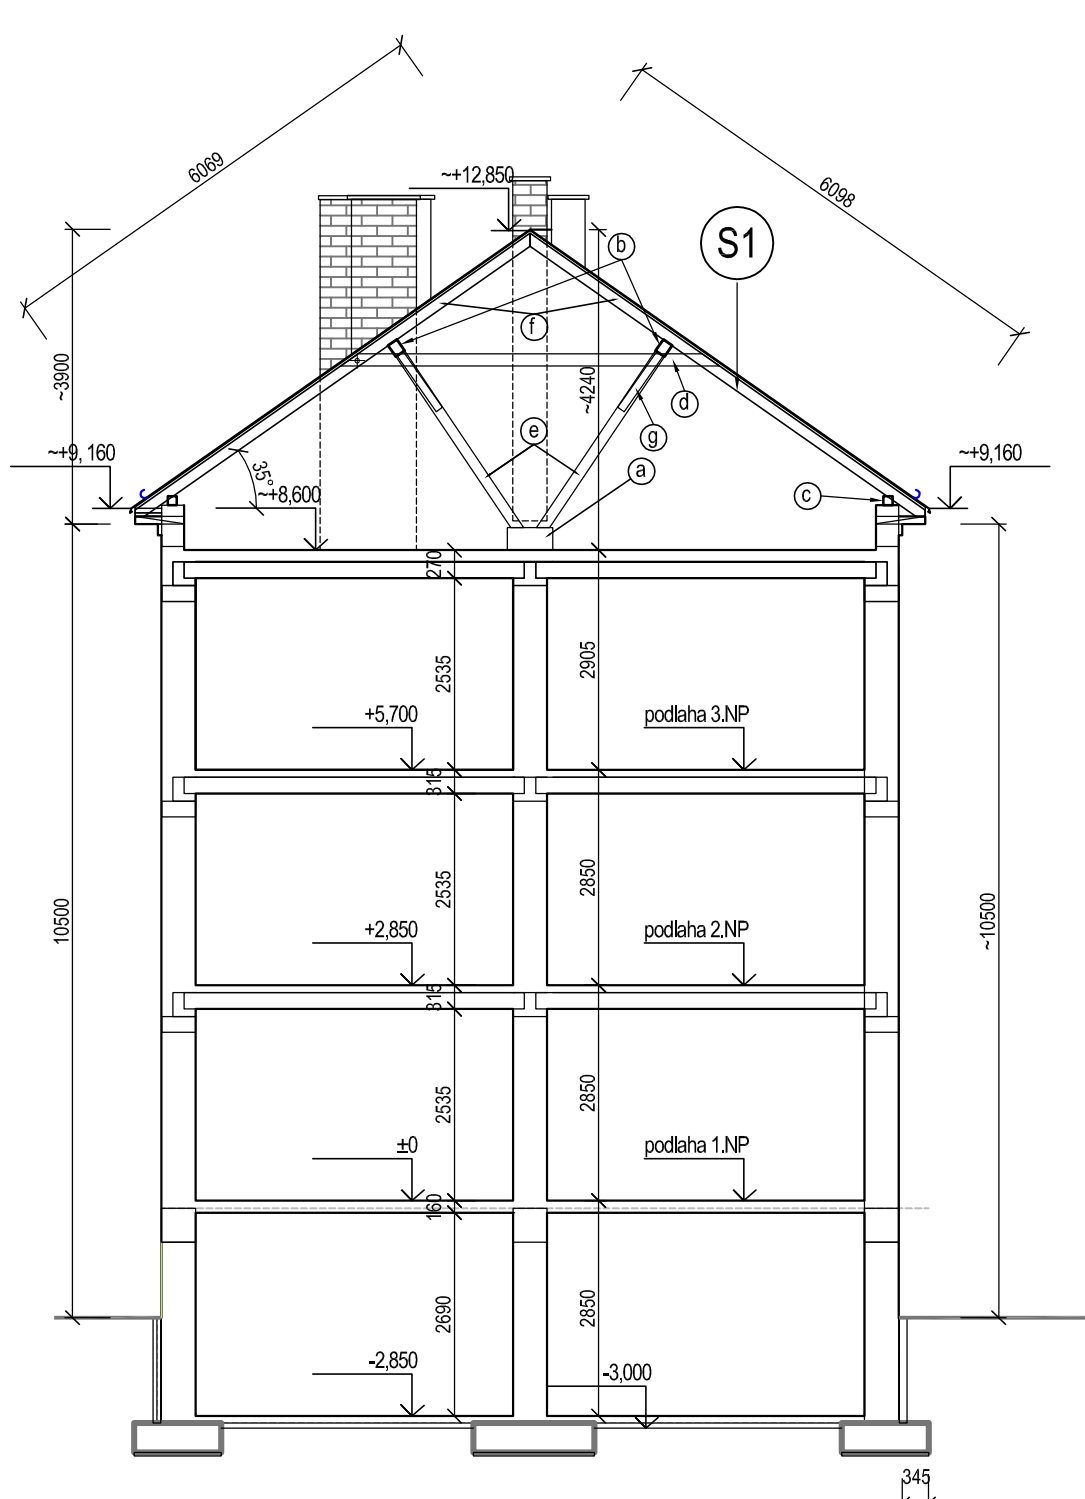


- POZINKOVANÉ STŘEŠNÍ ŠABLONY (DACHMANY)
- NEPÍSKOVANÁ LEPENKA A500/H
- DŘEVĚNÉ LATĚ Å 330 MM(USEK POZEDNICE-HRANA STŘECHY
Š. CCA 800-1000 MM - DŘEVĚNÝ ZÁKLOP TL.24 MM)
- NOSNÁ KONSTRUKCE KROVU-DŘEVĚNÝ KROV VAZNICOVÉ
SOUSTAVY-LEŽATÁ (STOJATÁ)STOLICE + KROKVE

☐ STÁVAJÍCÍ KONSTRUKCE



☐ STÁVAJÍCÍ KLEMPÍŘSKÉ ODVODŇOVACÍ PRVKY

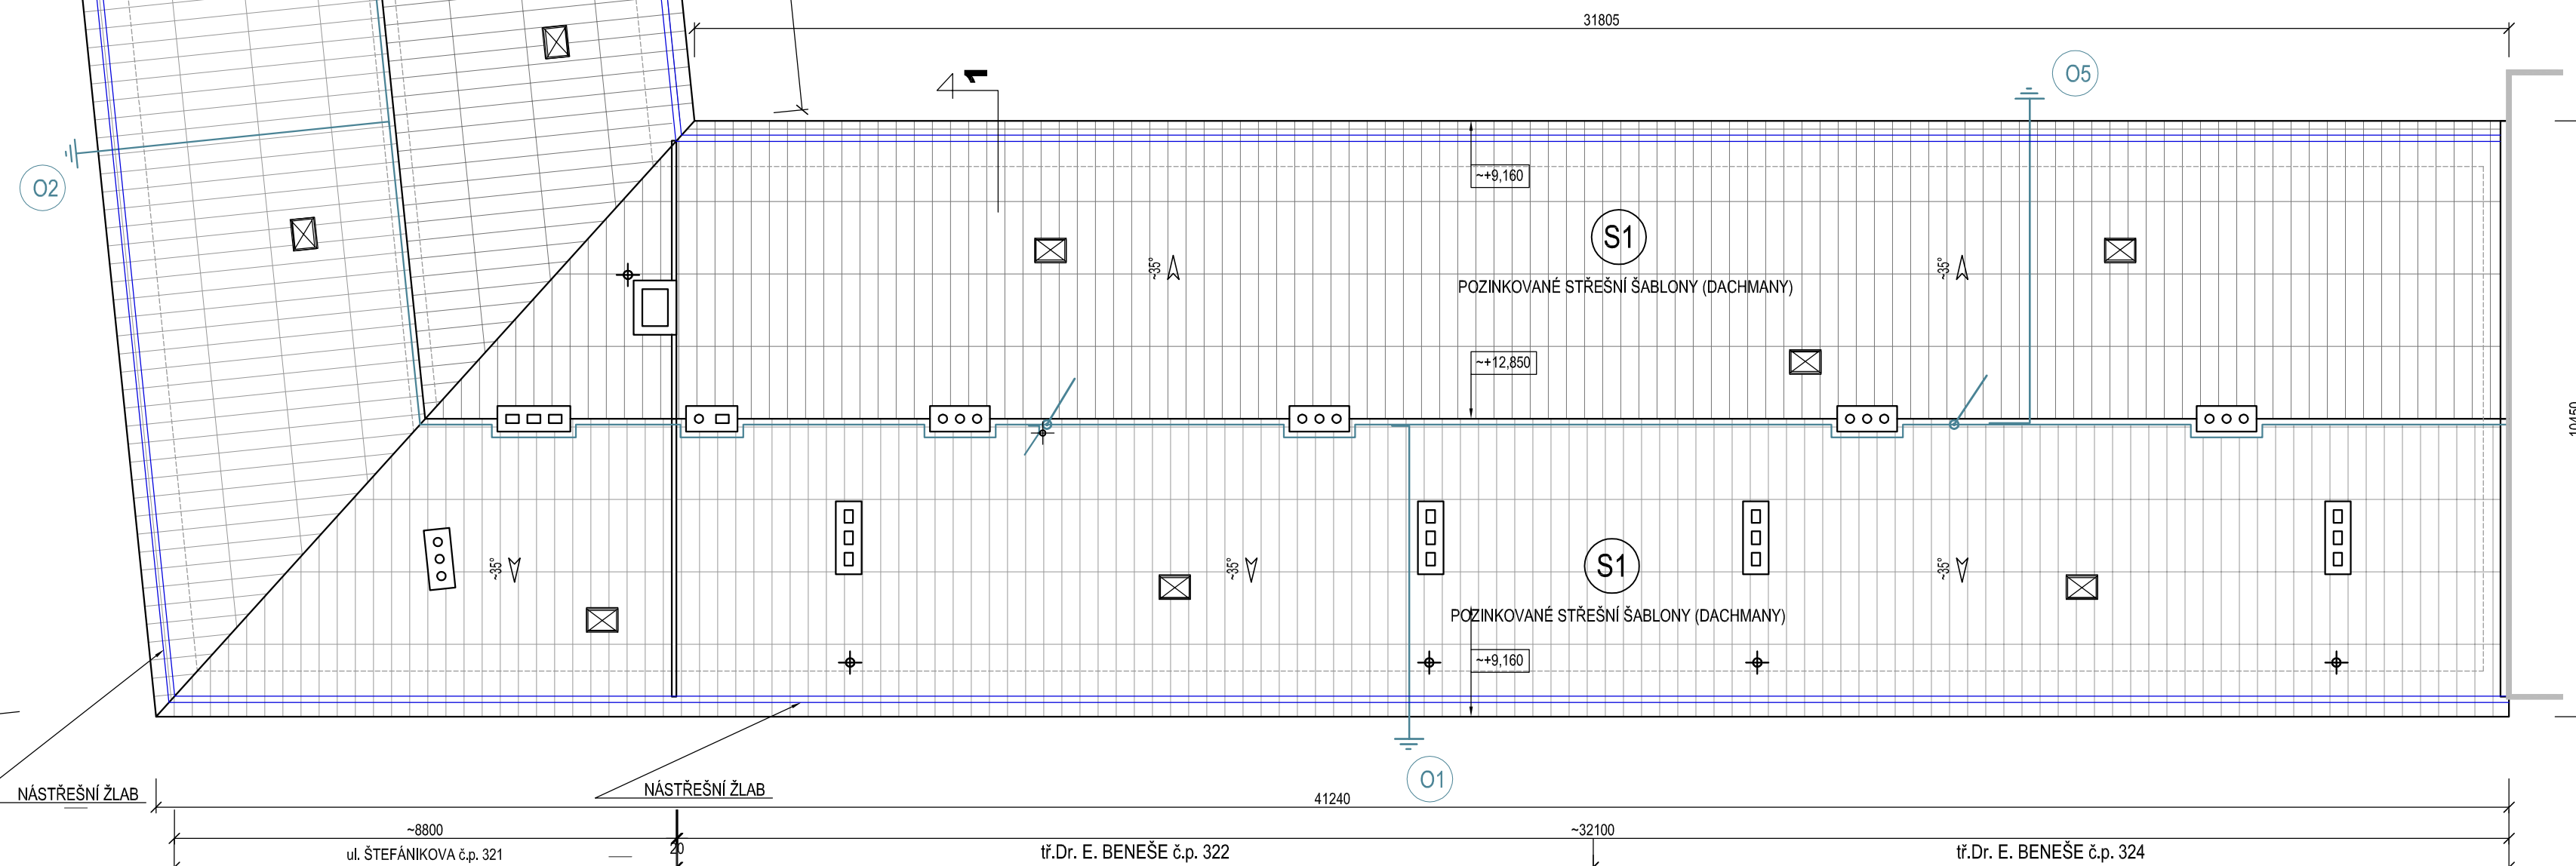

POZNÁMKA:
SOUVISEJÍCÍ DOKUMENTACE:
- KOMPLETNÍ TEXTOVÁ ČÁST PD
- VÝKRESOVÁ DOKUMENTACE
±0= ÚROVEŇ PODLAHY PODESTY 1. NP

OZNAČENÍ REVIZE		PŘEDMĚT REVIZE	DATUM REVIZE	REVIZI PROVEDL
NÁZEV STAVBY "STAVEBNÍ ÚPRAVY BYTOVÝCH DOMŮ na ul. STEFÁNÍKOVA č.p. 320 a 321, Tř. Dr. E.BENEŠE č.p. 322 a 324 v BOHUMÍNĚ"			ING. PAVEL STOKLASA PROJEKT / STUDIO S NĚMČOVCE 20, 744 01 OPAVA	
MÍSTO STAVBY ŠTEFÁNÍKOVA č.p. 320, 321 a Tř. Dr. E.BENEŠE č.p. 322, 324, BOHUMÍN			Mob. 777 226 995 E-mail: projekt.studio@seznam.cz www.projektstudiesopava.cz	
PROJEKT PROJEKTU	ZODPOVĚDNÝ PROJEKTANT		YRNÁČOVNA	datum
ING. PAVEL STOKLASA	ING. PAVEL STOKLASA		ING. PAVEL STOKLASA	02/2023
OBJEDNATEL	MĚSTSKÝ ÚŘAD BOHUMÍN, MASARYKOVA 158, 735 81 BOHUMÍN		AUTORIZACE	MĚŘITVO
ČÍSLO	D. 1.1 ARCHITEKTONICKO - STAVEBNÍ ŘEŠENÍ			1:100
STAVĚNÝ OBJEKT				ČÍSLO ZÁKADY
				1121/003
NÁZEV VÝKRESU	STUPEN		ČÍSLO KÓPU	
PŮDORYS STŘECHY - stávající stav	PDSP+DVDS			
	ČÍSLO VÝKRESU		D.1.1.b.-05	